


Подп. и дата	
Инв. № дубл.	
Взам. инв. №	
Подп. и дата	
Инв. № подл.	

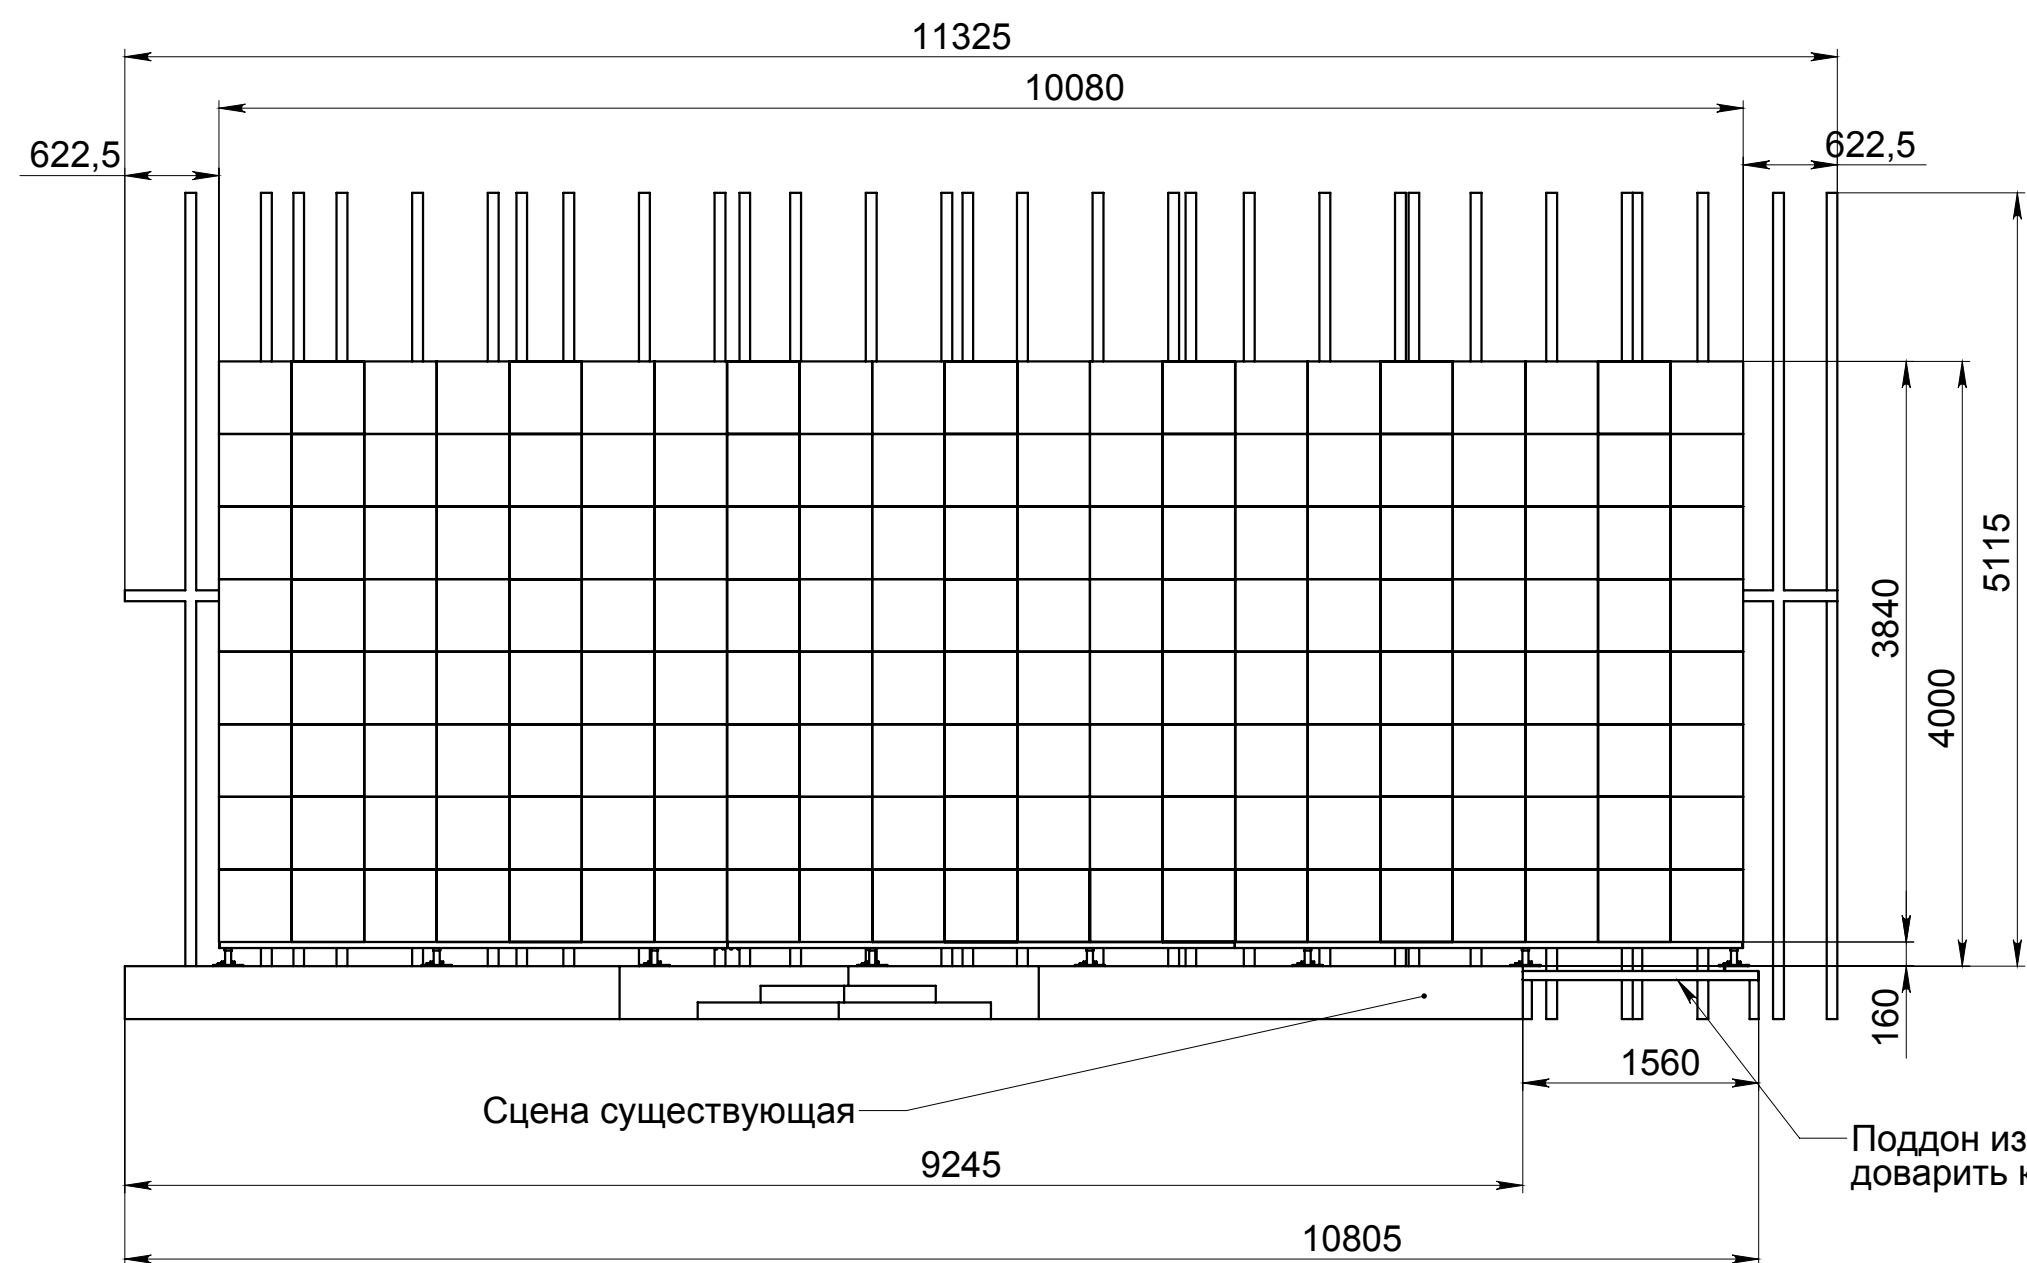


После выставления горизонтальности нижних труб поз.6,7,8 (см. лист 2) высверлить отв. $\varnothing$ 6 мм. в каждом столбе поз.1 по месту и вставить винт М6х55 с гайкой поз.28,38 предотвращающий опускание труб при монтаже кабинетов.

Кабель соединяющий соседние кабинеты

Обрешётка из оцинкованного профиля 48х72


Отв. М8 под винты крепления столбов выполнить в трубах сцены по месту

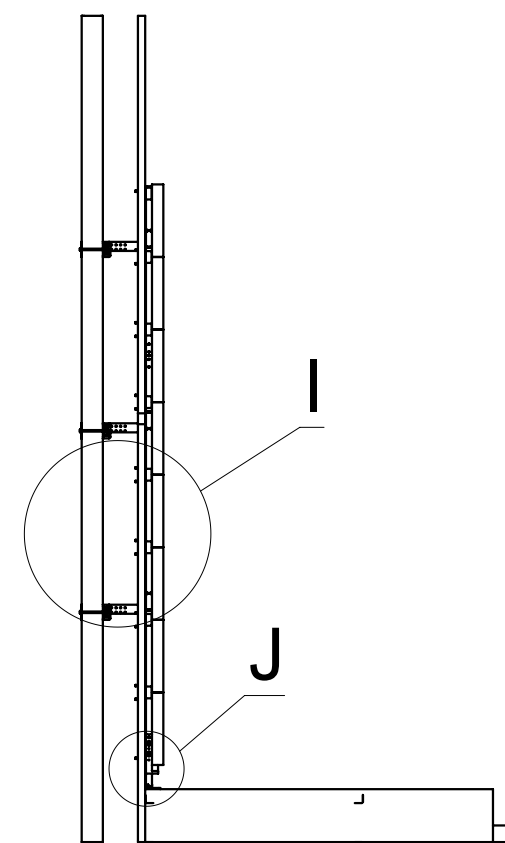

Пластины закладные со шпильками М12


J (1 : 3)

Покрытие сцены (листы ЦСП толщиной 16 мм.-3 шт.)

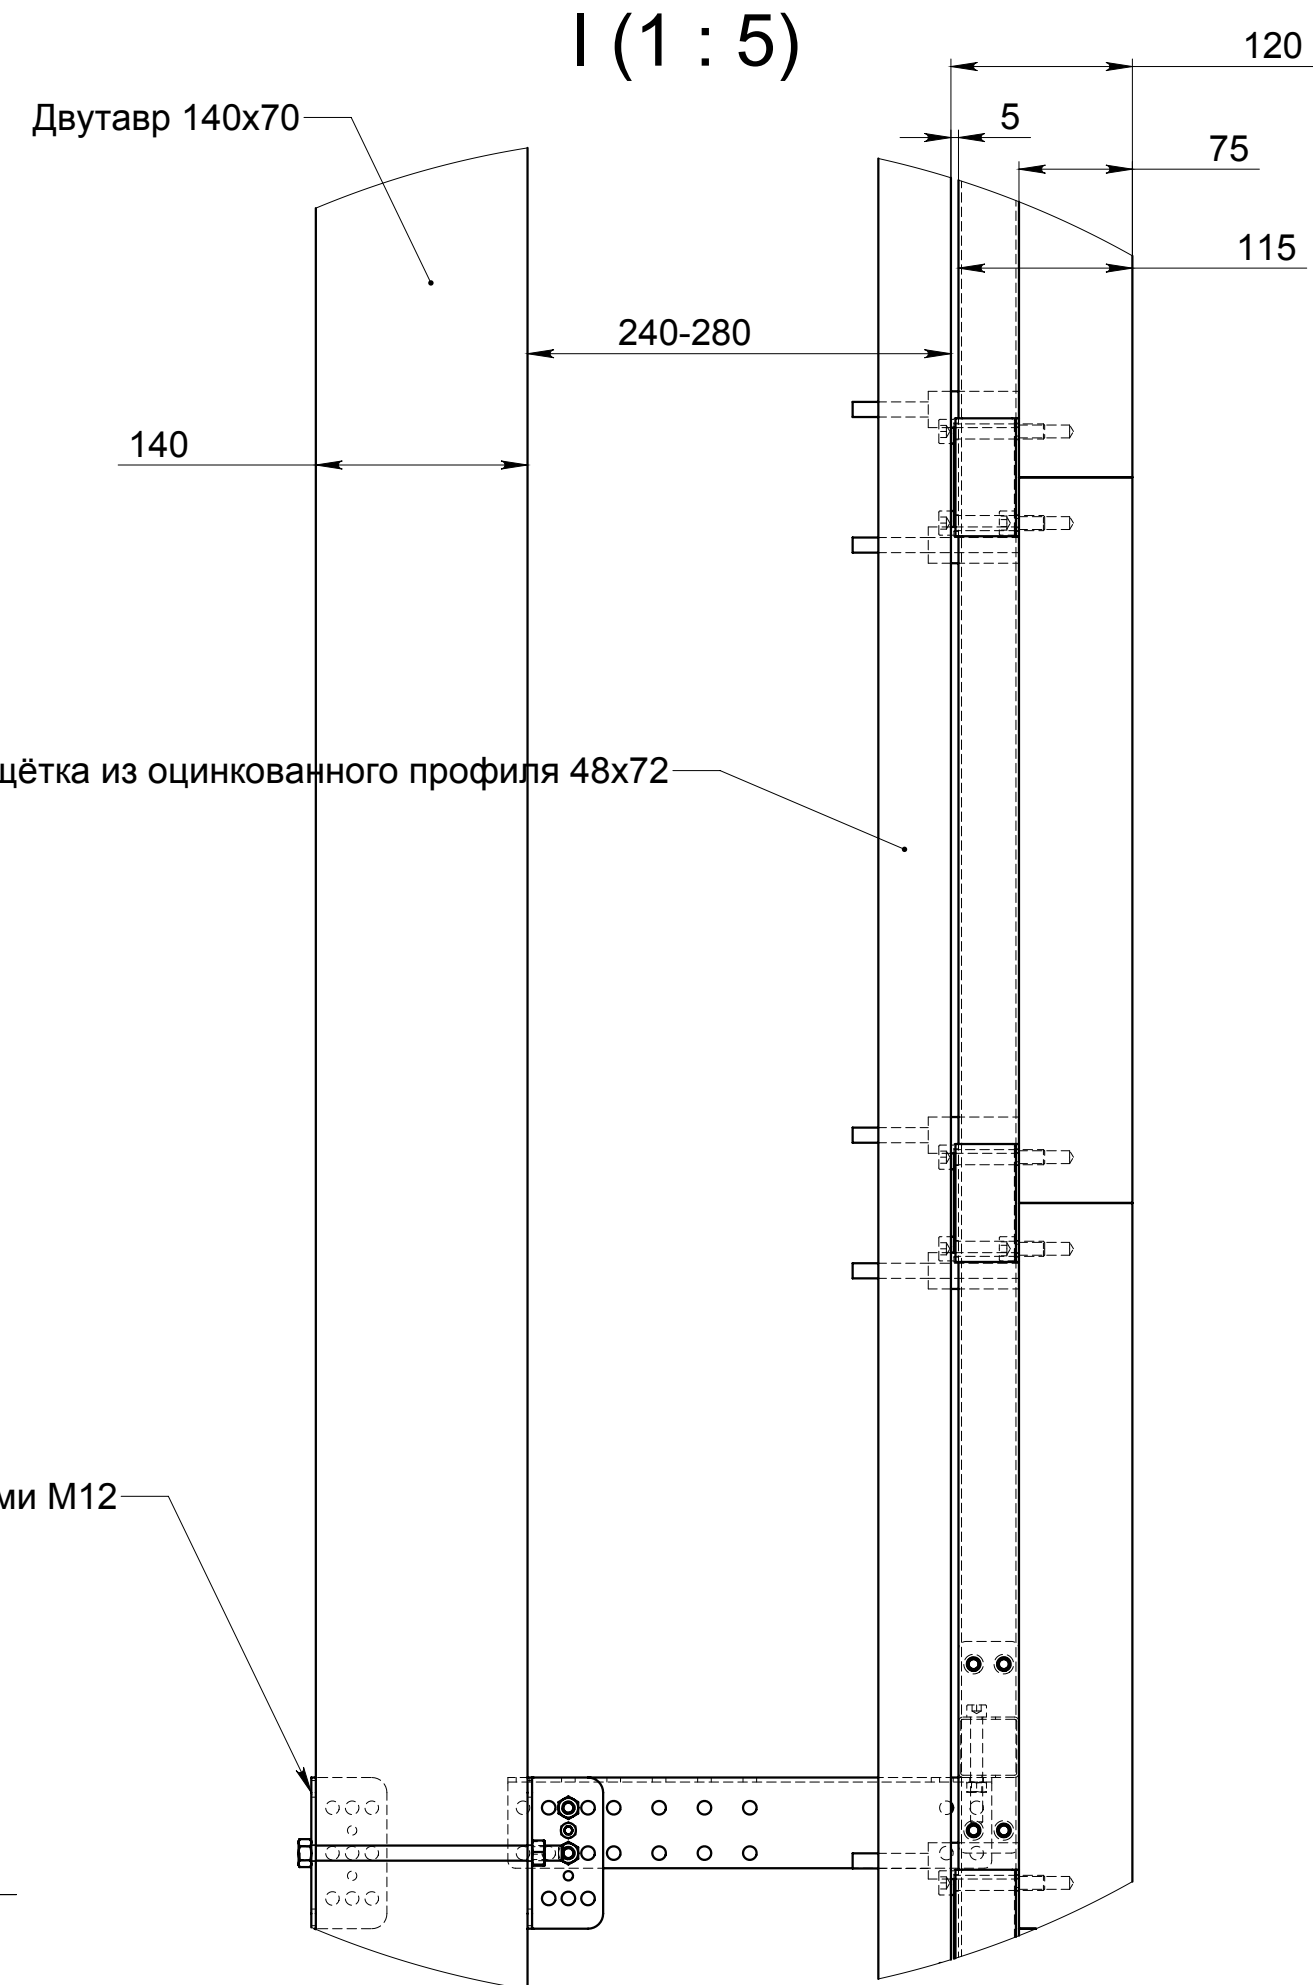


					27472.00.000 СБ		
Изм.	Лист	№ докум.	Подп.	Дата	27472 (Вар.3) Каркас напольно-настенный для светодиодной видеостены U2.5 (480x480), 10.08x3.84 м		
Разраб.	Войцехович						
Пров.							
Т. контр.							
Н. контр.							
Утв.							
					Лит.	Масса	Масштаб
					Лист 1	Листов 2	


N (1 : 3)

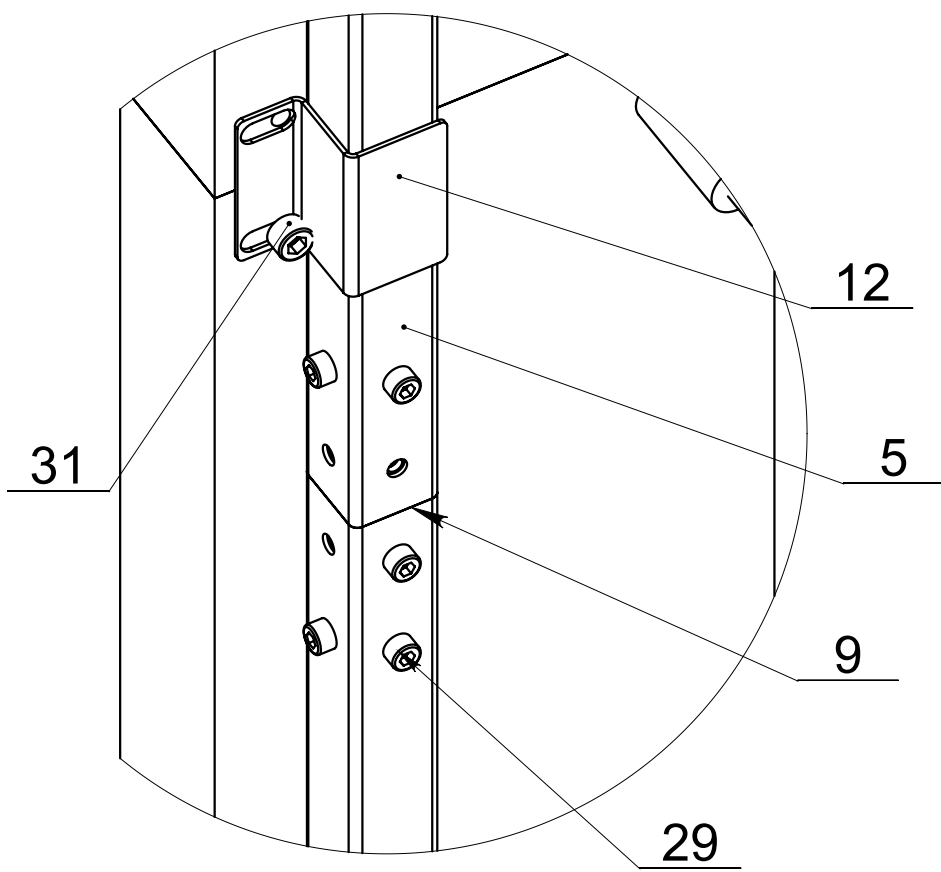

O (1 : 3)

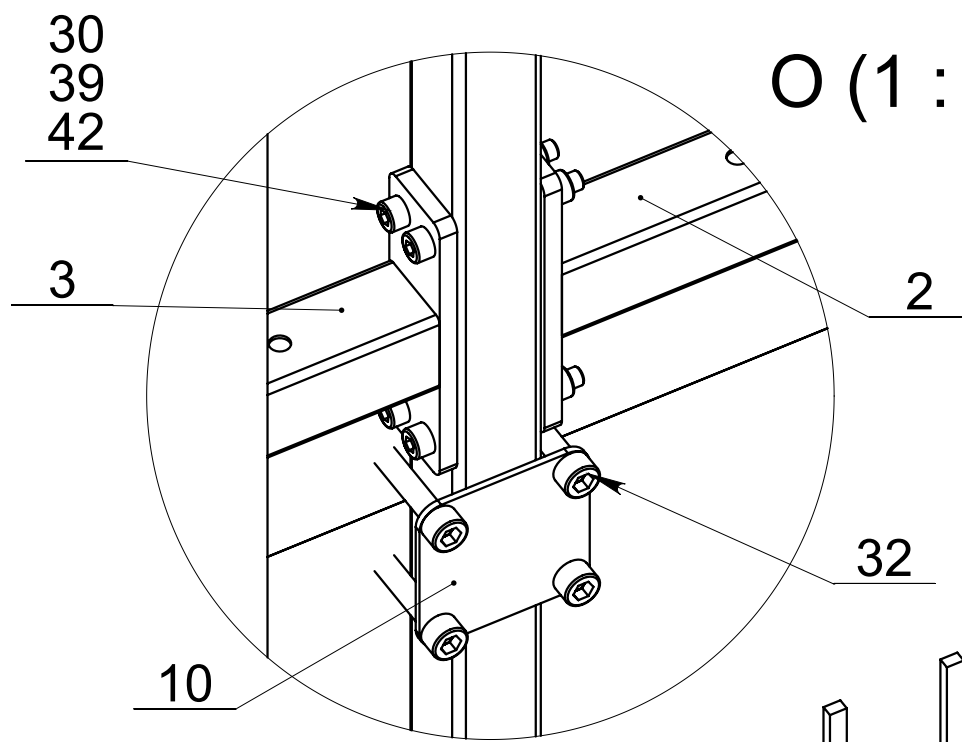

K (1 : 3)

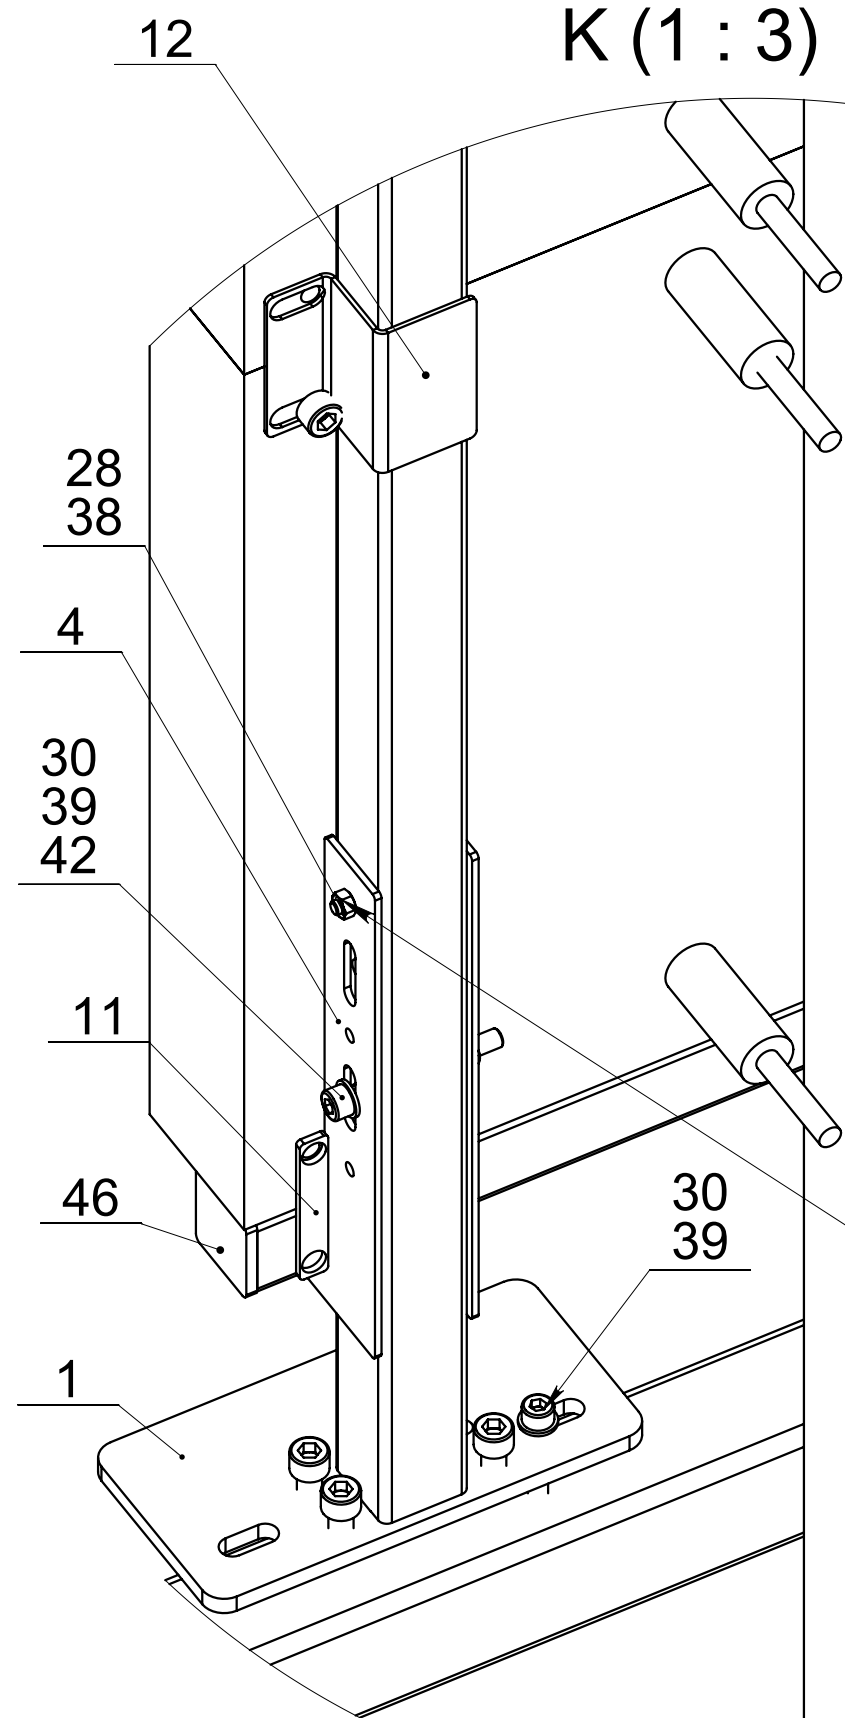


N

K

O

L

L (1 : 3)

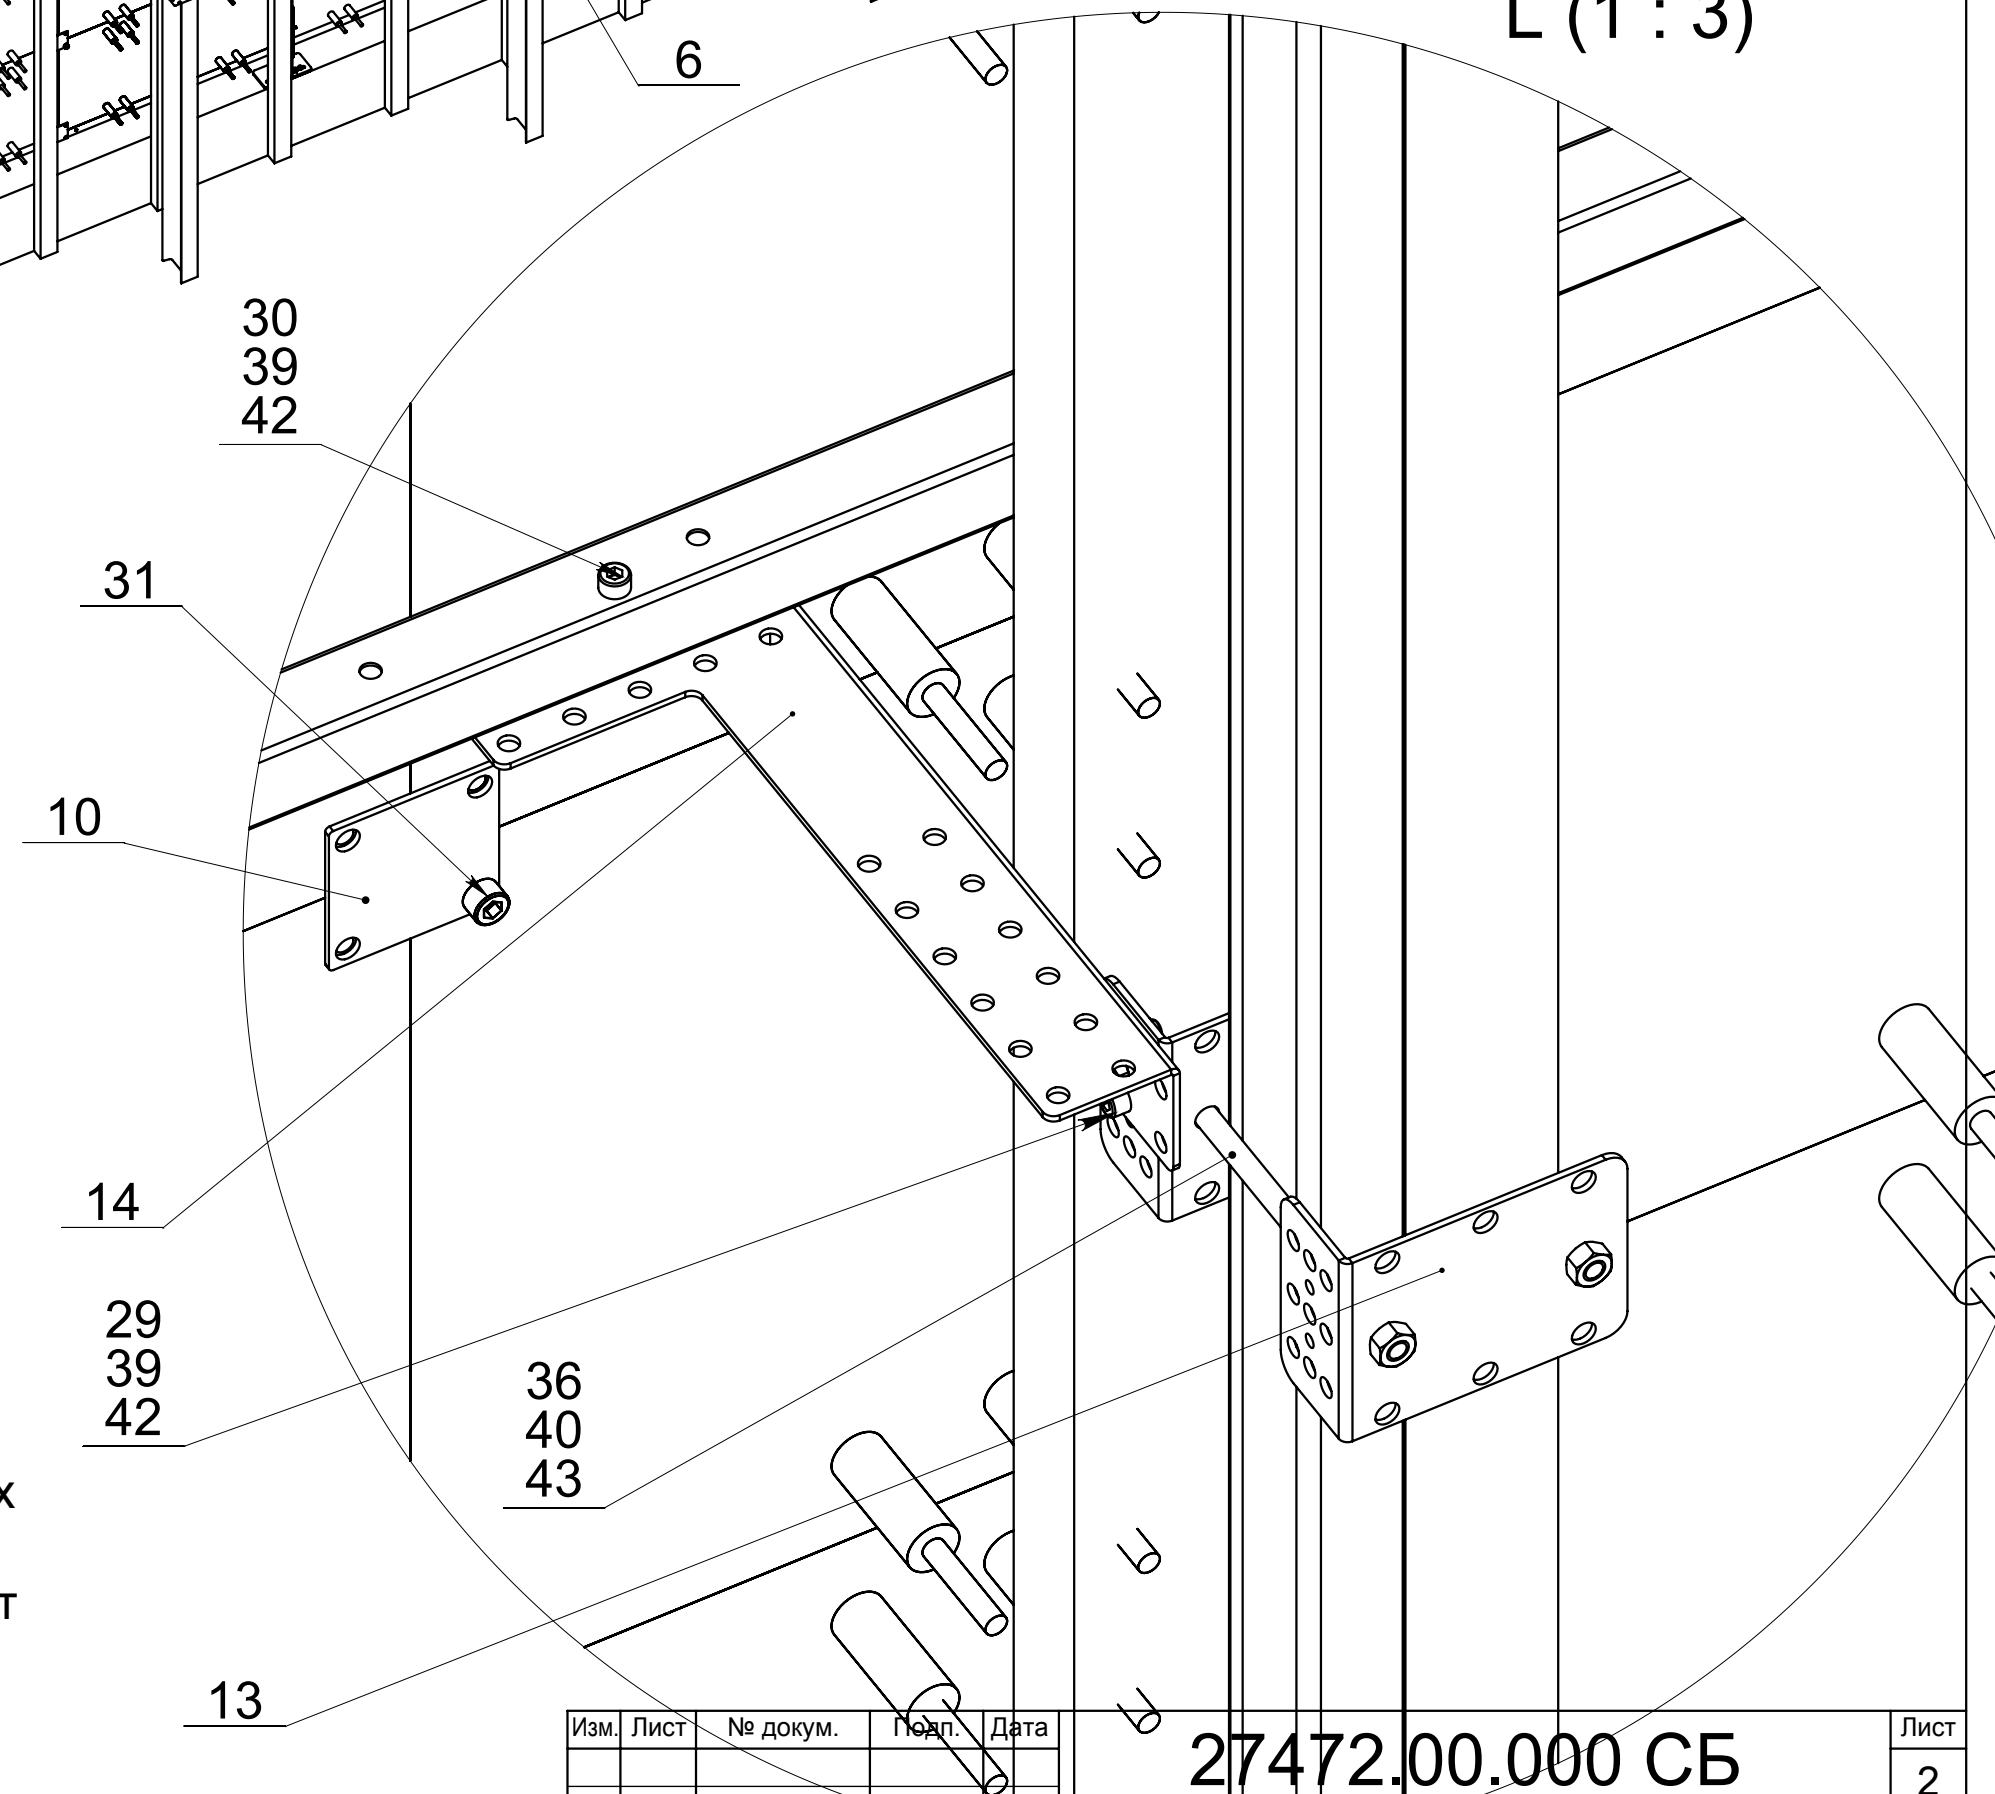

После выставления горизонтальности нижних труб поз.6,7,8 высверлить отв. $\varnothing$ 6 мм. в каждом столбе поз.1 по месту и вставить винт М6х55 с гайкой поз.28,38 предотвращающий опускание труб при монтаже кабинетов.

Инв. № подл.	Подп. и дата	Взам. инв. №	Инв. № дубл.	Подп. и дата

Изм.	Лист	№ докум.	Подп.	Дата

Формат	Зона	Поз.	Обозначение	Наименование	Кол.	Примечание
				<u>Стандартные изделия</u>		
		27		Винт DIN 912 M6x20-внутр. шест.	21	
		28		Винт DIN 912 M6x55-внутр. шест.	8	
		29		Винт DIN 912 M8x16-внутр. шест.	130	
		30		Винт DIN 912 M8x70-внутр. шест.	149	
		31		Болт DIN 933 M10x20.	540	
		32		Болт DIN 933 M10x60 допуск-ся неполн. резьба	192	
		33				
		36		Болт M10x190 допускается неполная резьба DIN 933	42	
		37				
		38		Гайка 6 .019 DIN 934 (обычн.)	29	
		39		Гайка 8 .019 DIN 934 (обычн.)	175	
		40		Гайка 10 .019 DIN 934 (обычн.)	42	
		42		Шайба 8.019 ГОСТ 11371 обычн.	207	
		43		Шайба 10.019 ГОСТ 11371 обычн.	42	
				<u>Прочие изделия</u>		
		46		Заглушка пластмассов. черная 40x40	2	
					</	