


МЕСТНЫЙ А

МАСШТАБ 1 : 5

Модуль
СВЕТОДИОДНЫЙ

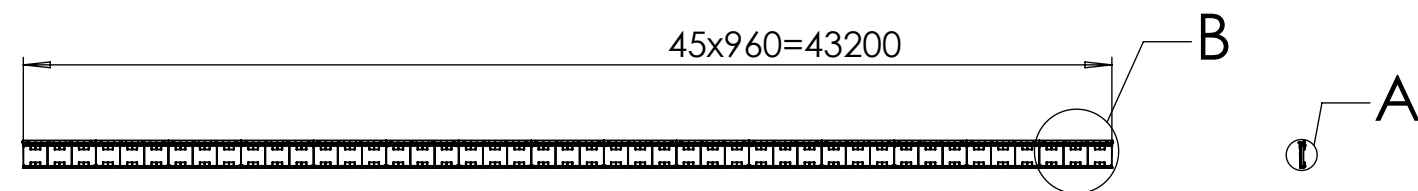

МЕСТНЫЙ В

МАСШТАБ 1 : 15



Уголок крепления к стене
крепится к стене 4-мя
анкерами -(M10 12/10x100)
для бетона

Блок питания CZCL A 300W FAY 5-
3шт.

Приёмная карта Colorlight E120-2шт.

Уголок крепления к стене

Труба 40x40x2

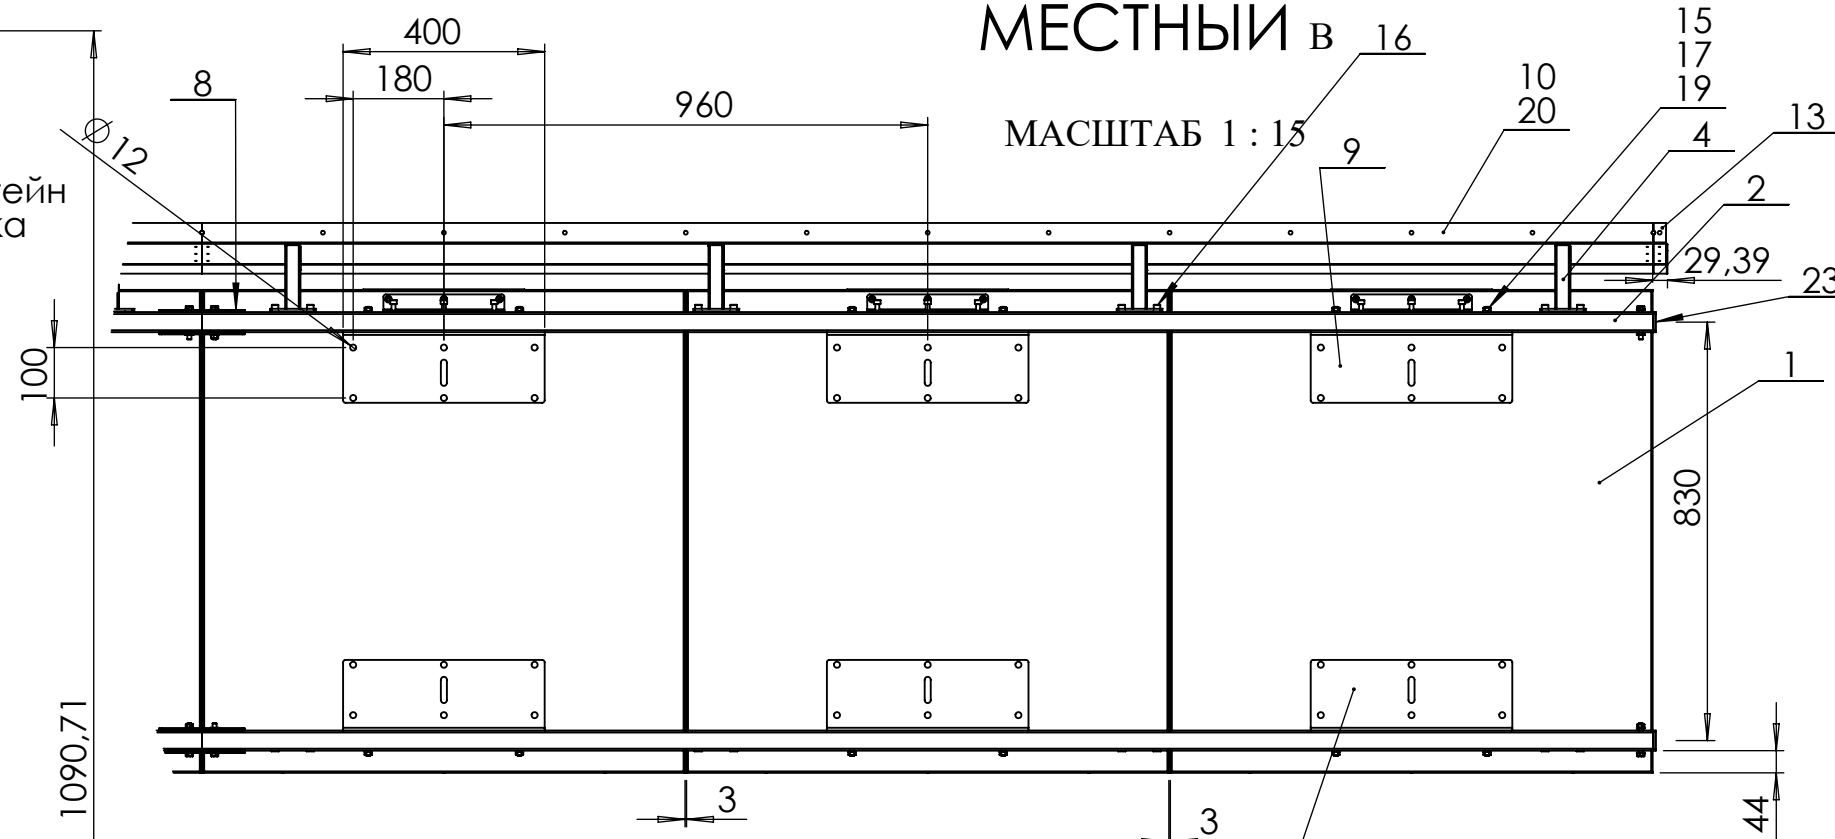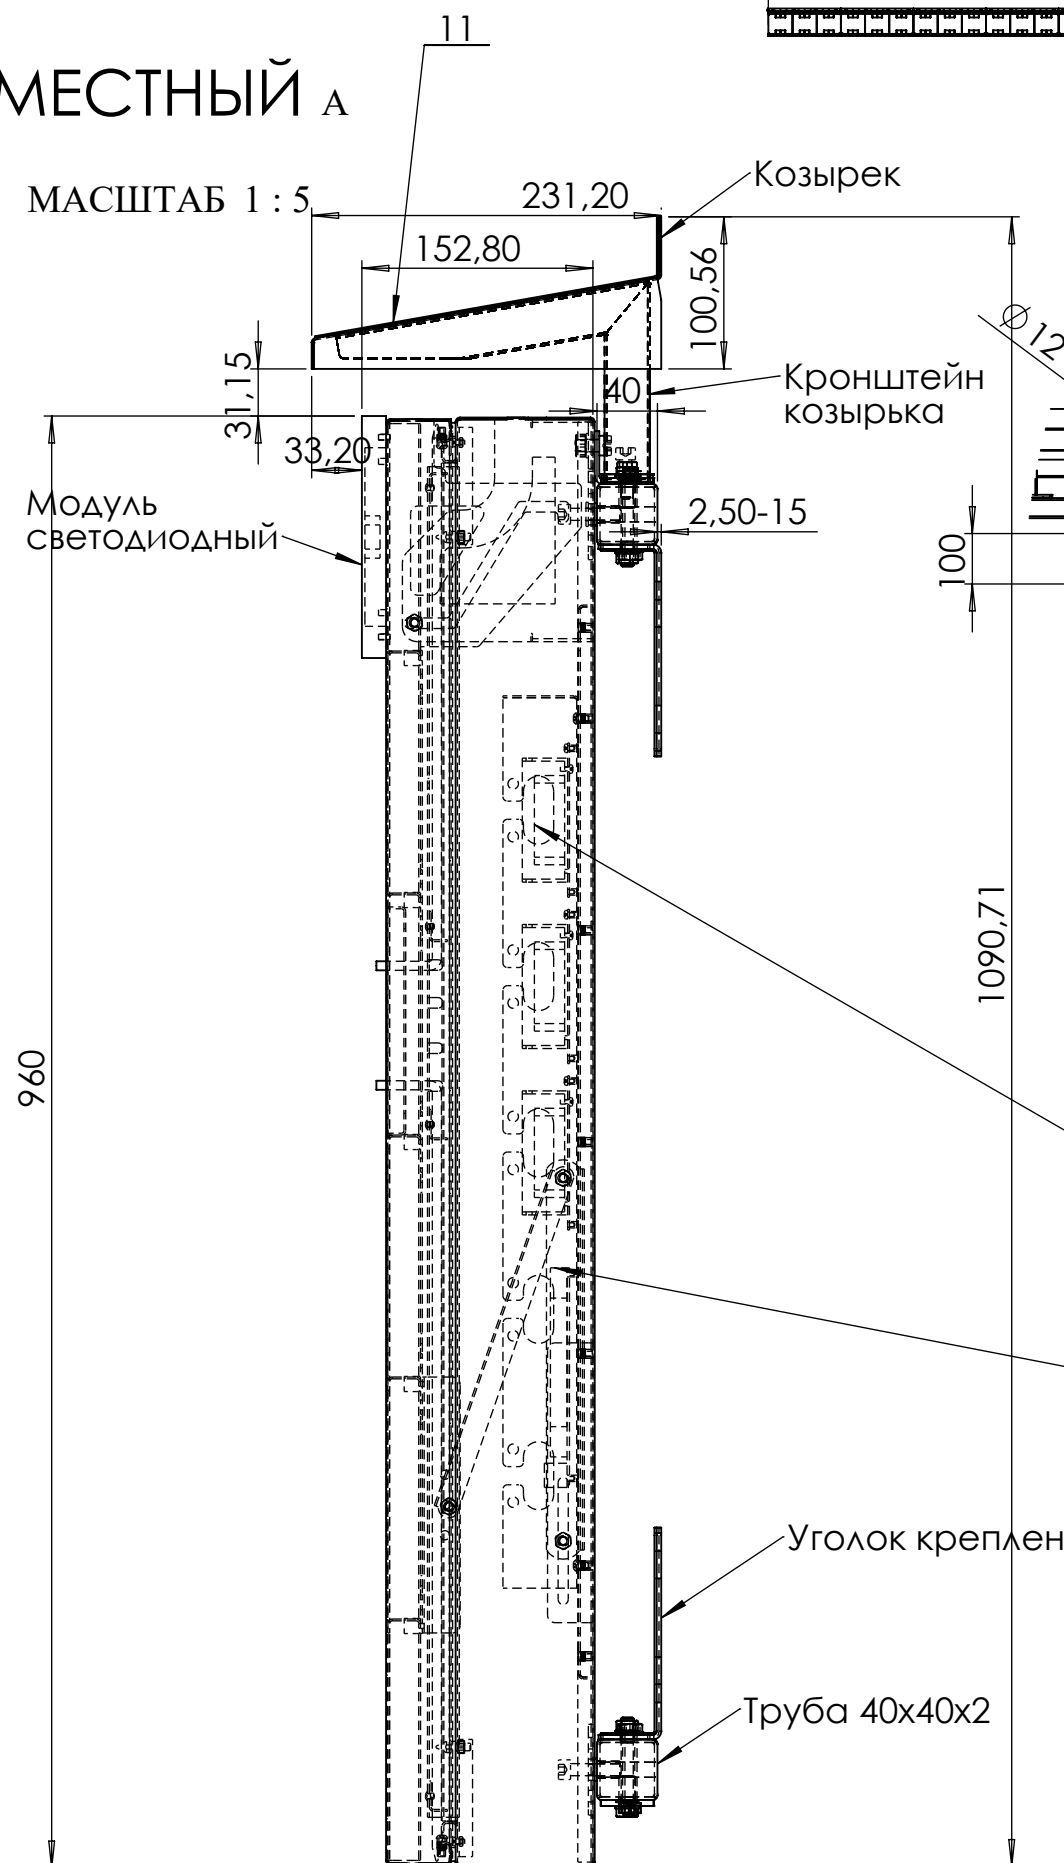

МЕСТНЫЙ с
МАСШТАБ 1 : 8

