


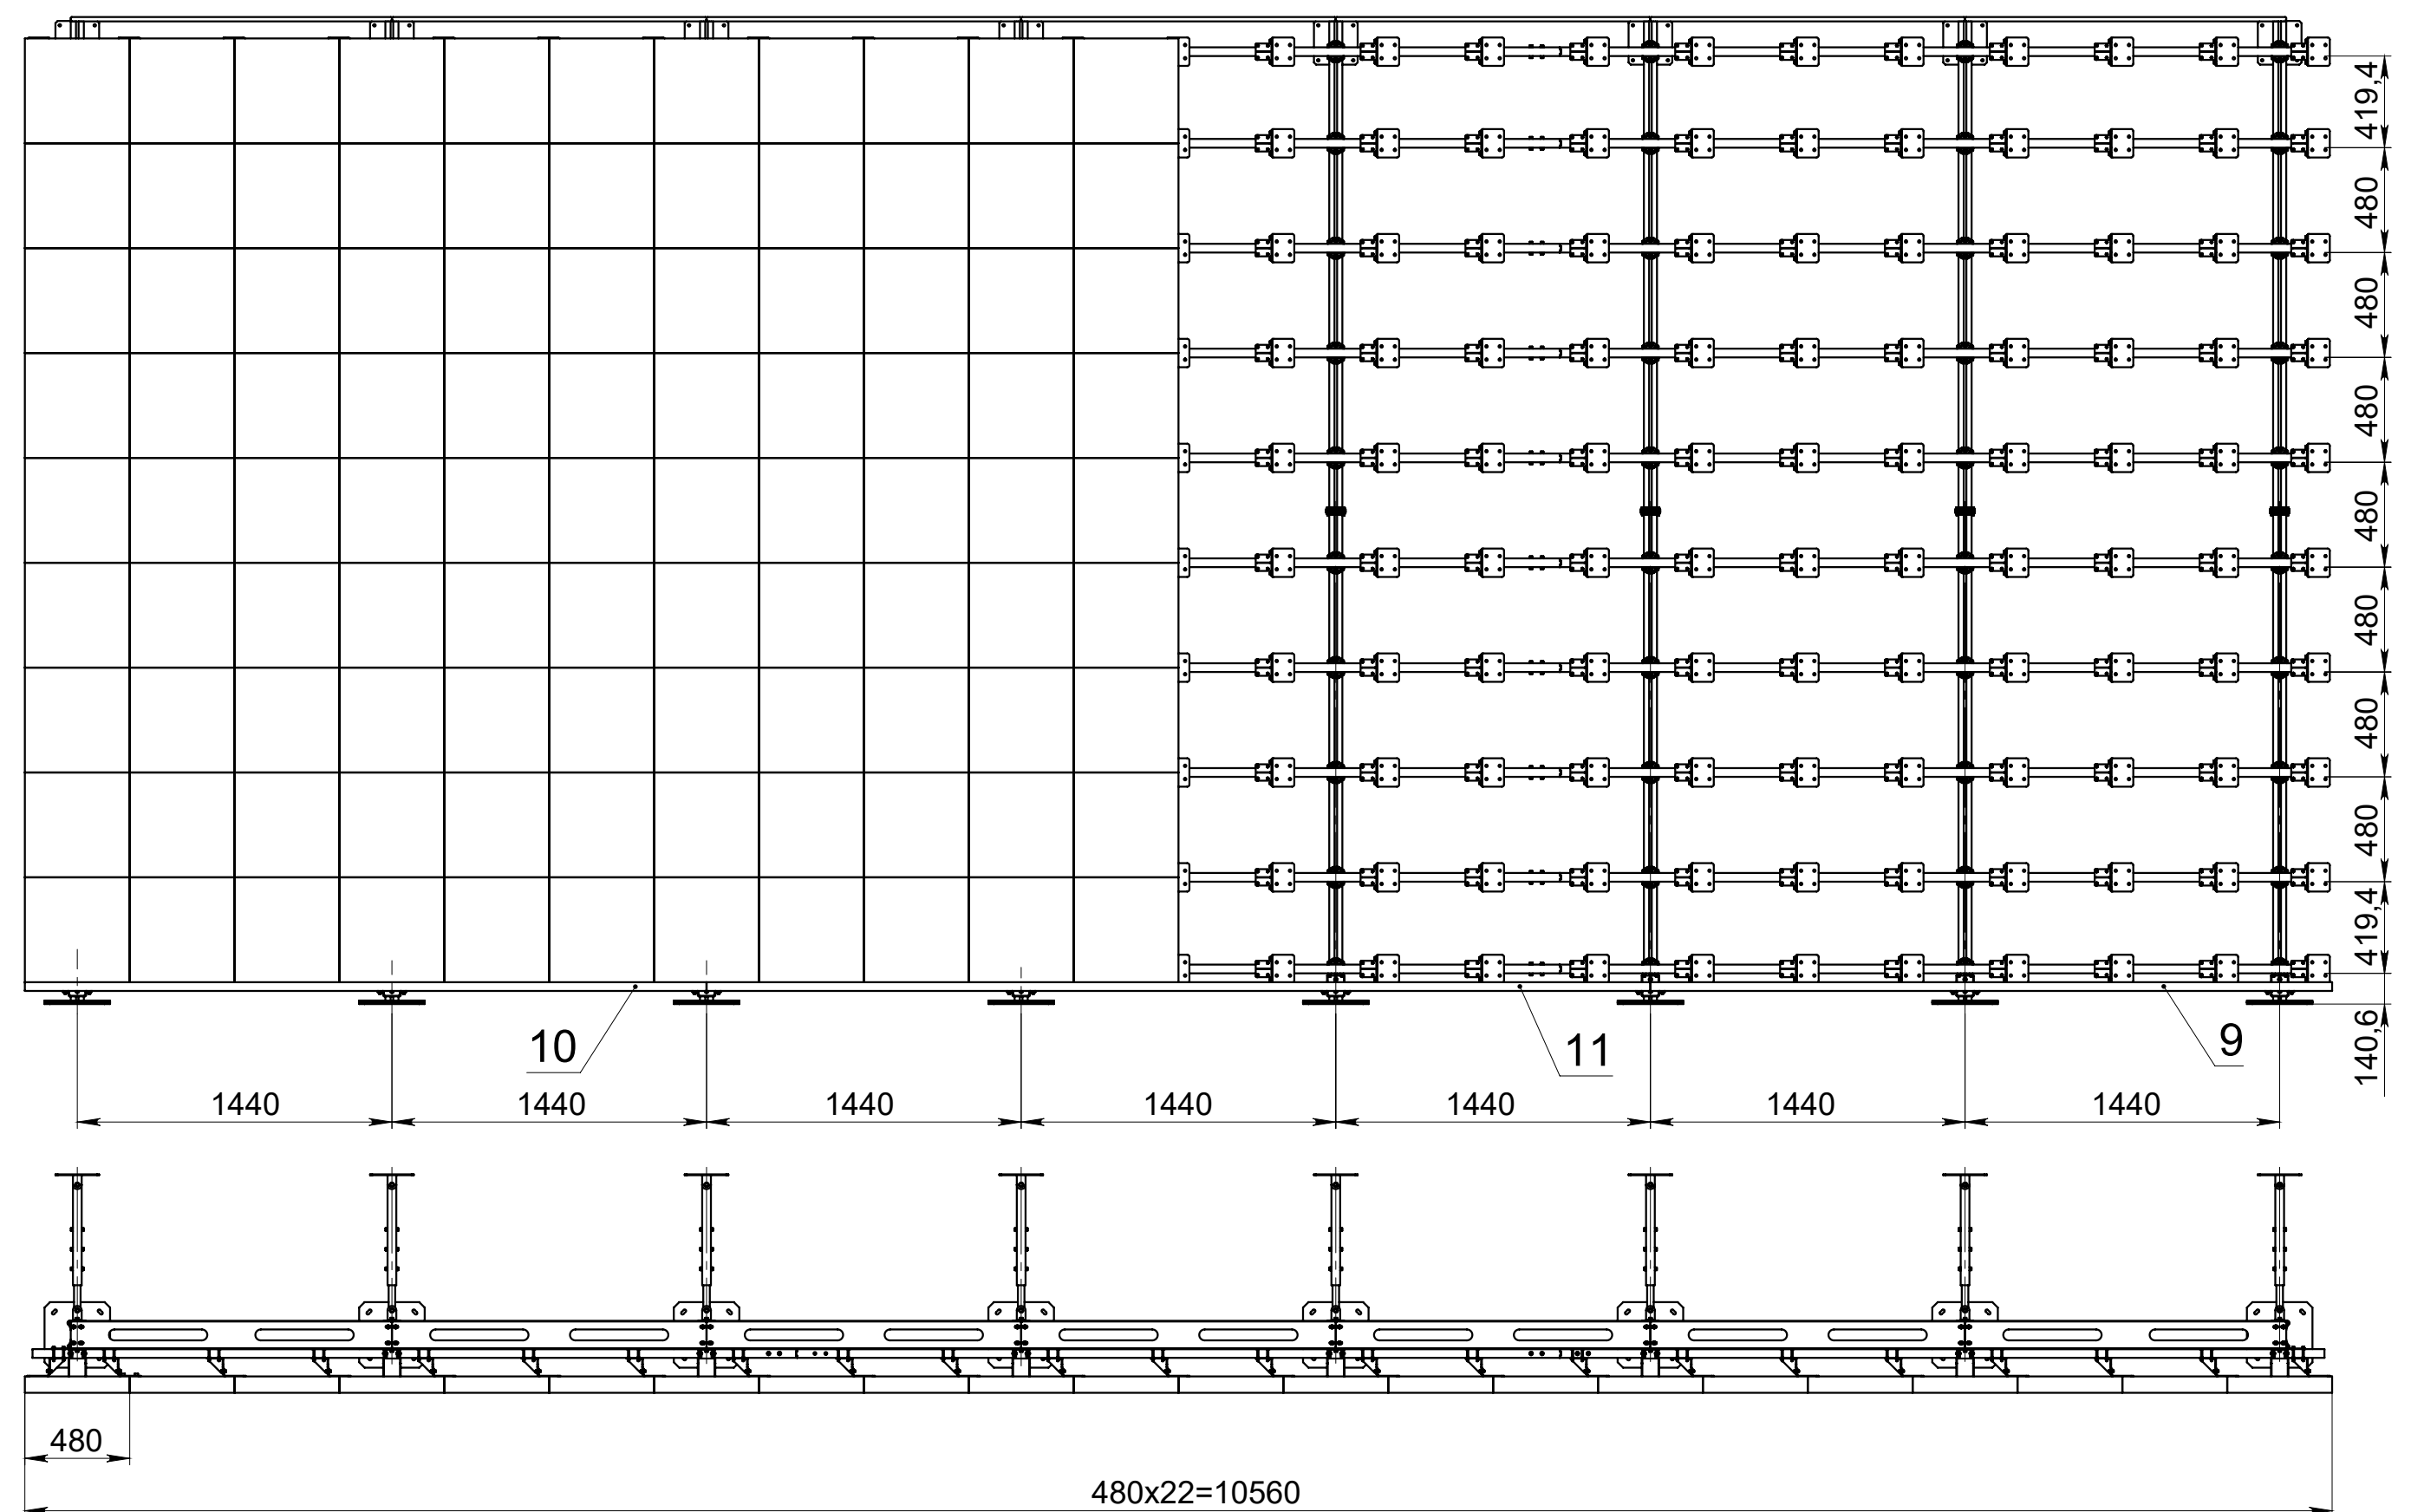
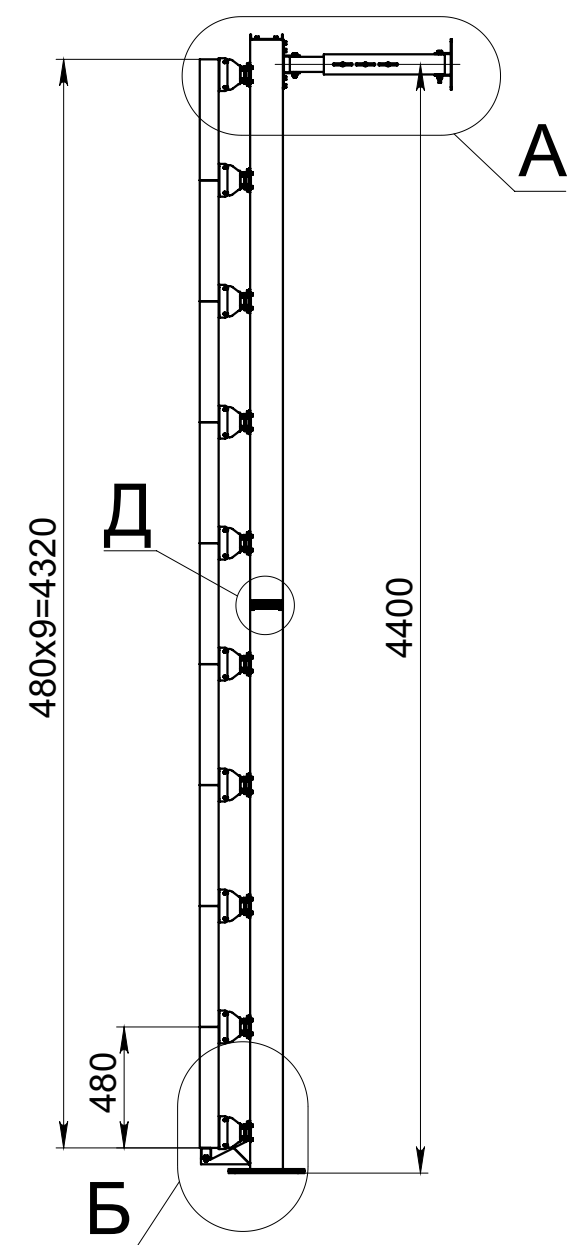


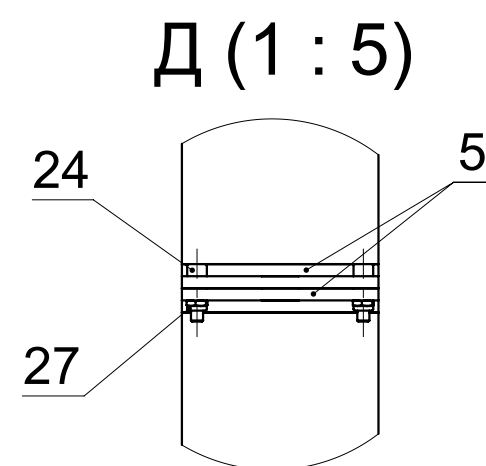


A (1 : 5)

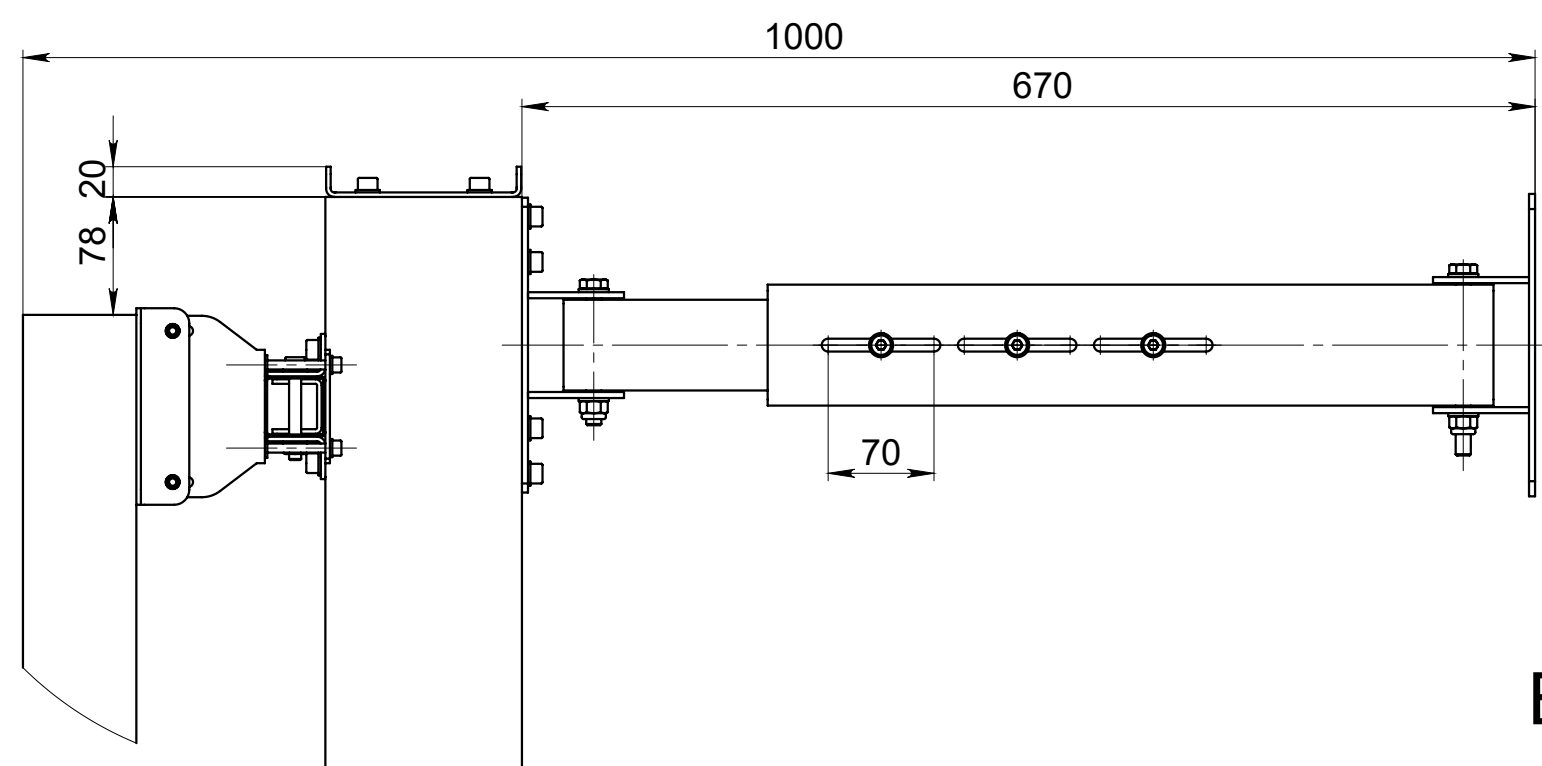

Б (1 : 5)

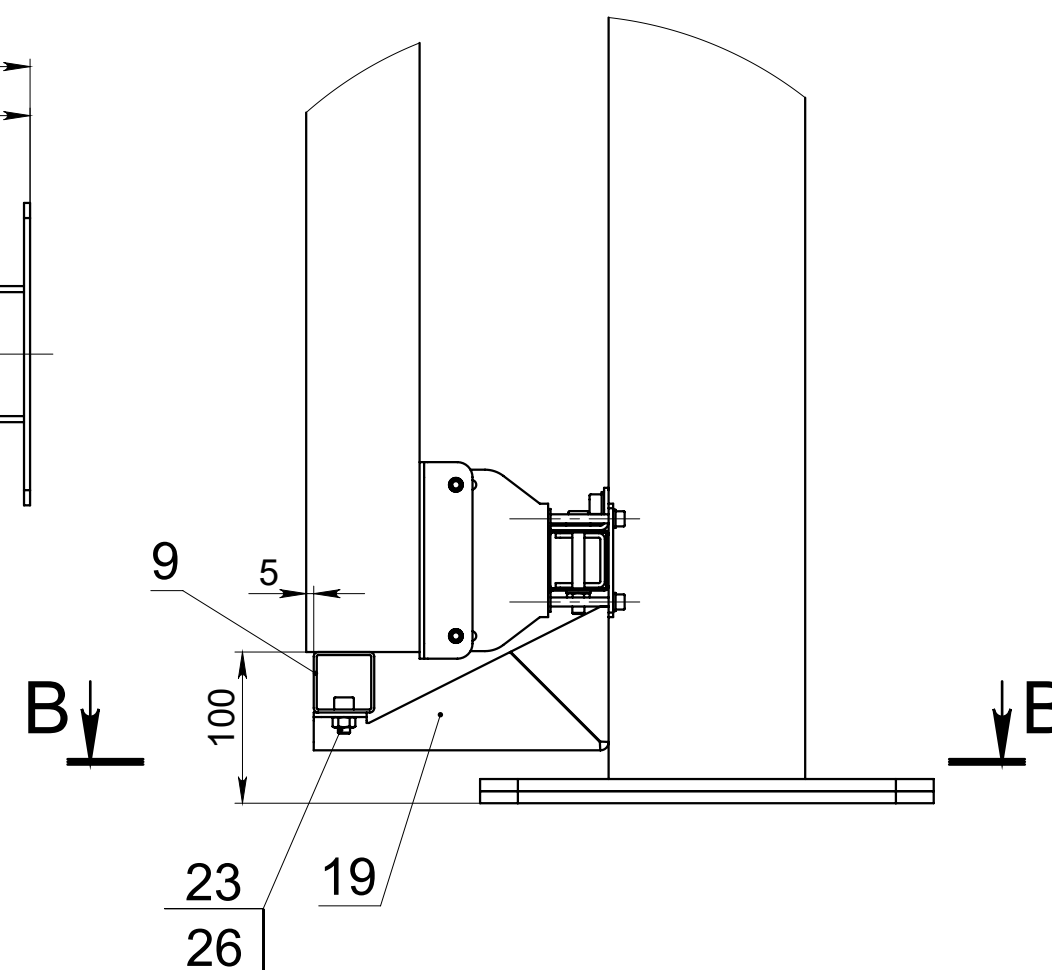


B-B (1 : 5)

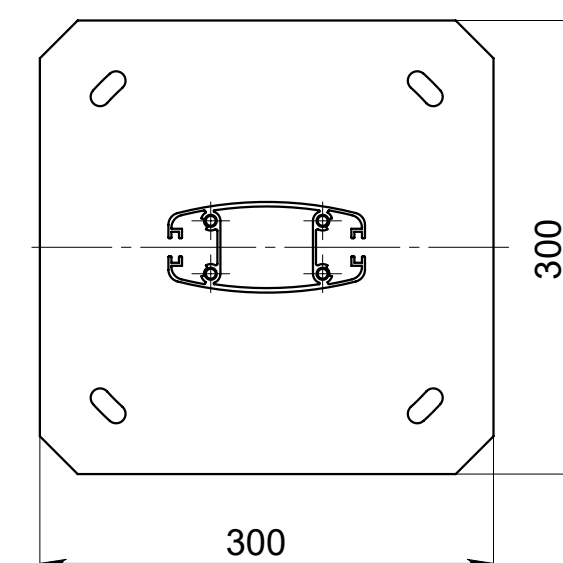


					27405.00.000 СБ							
					Каркас напольно-настенный для светодиодной видеостены 4320x10560 мм				Лит.	Масса	Масштаб	
Изм.	Лист	№ докум.	Подп.	Дата								
Разраб.	Виноградов											
Пров.												
Т. контр.									Лист		Листов 9	
Н. контр.												
Утв.												

Инв. № подл.	Подп. и дата	Взам. инв. №	Инв. № дубл.	Подп. и дата

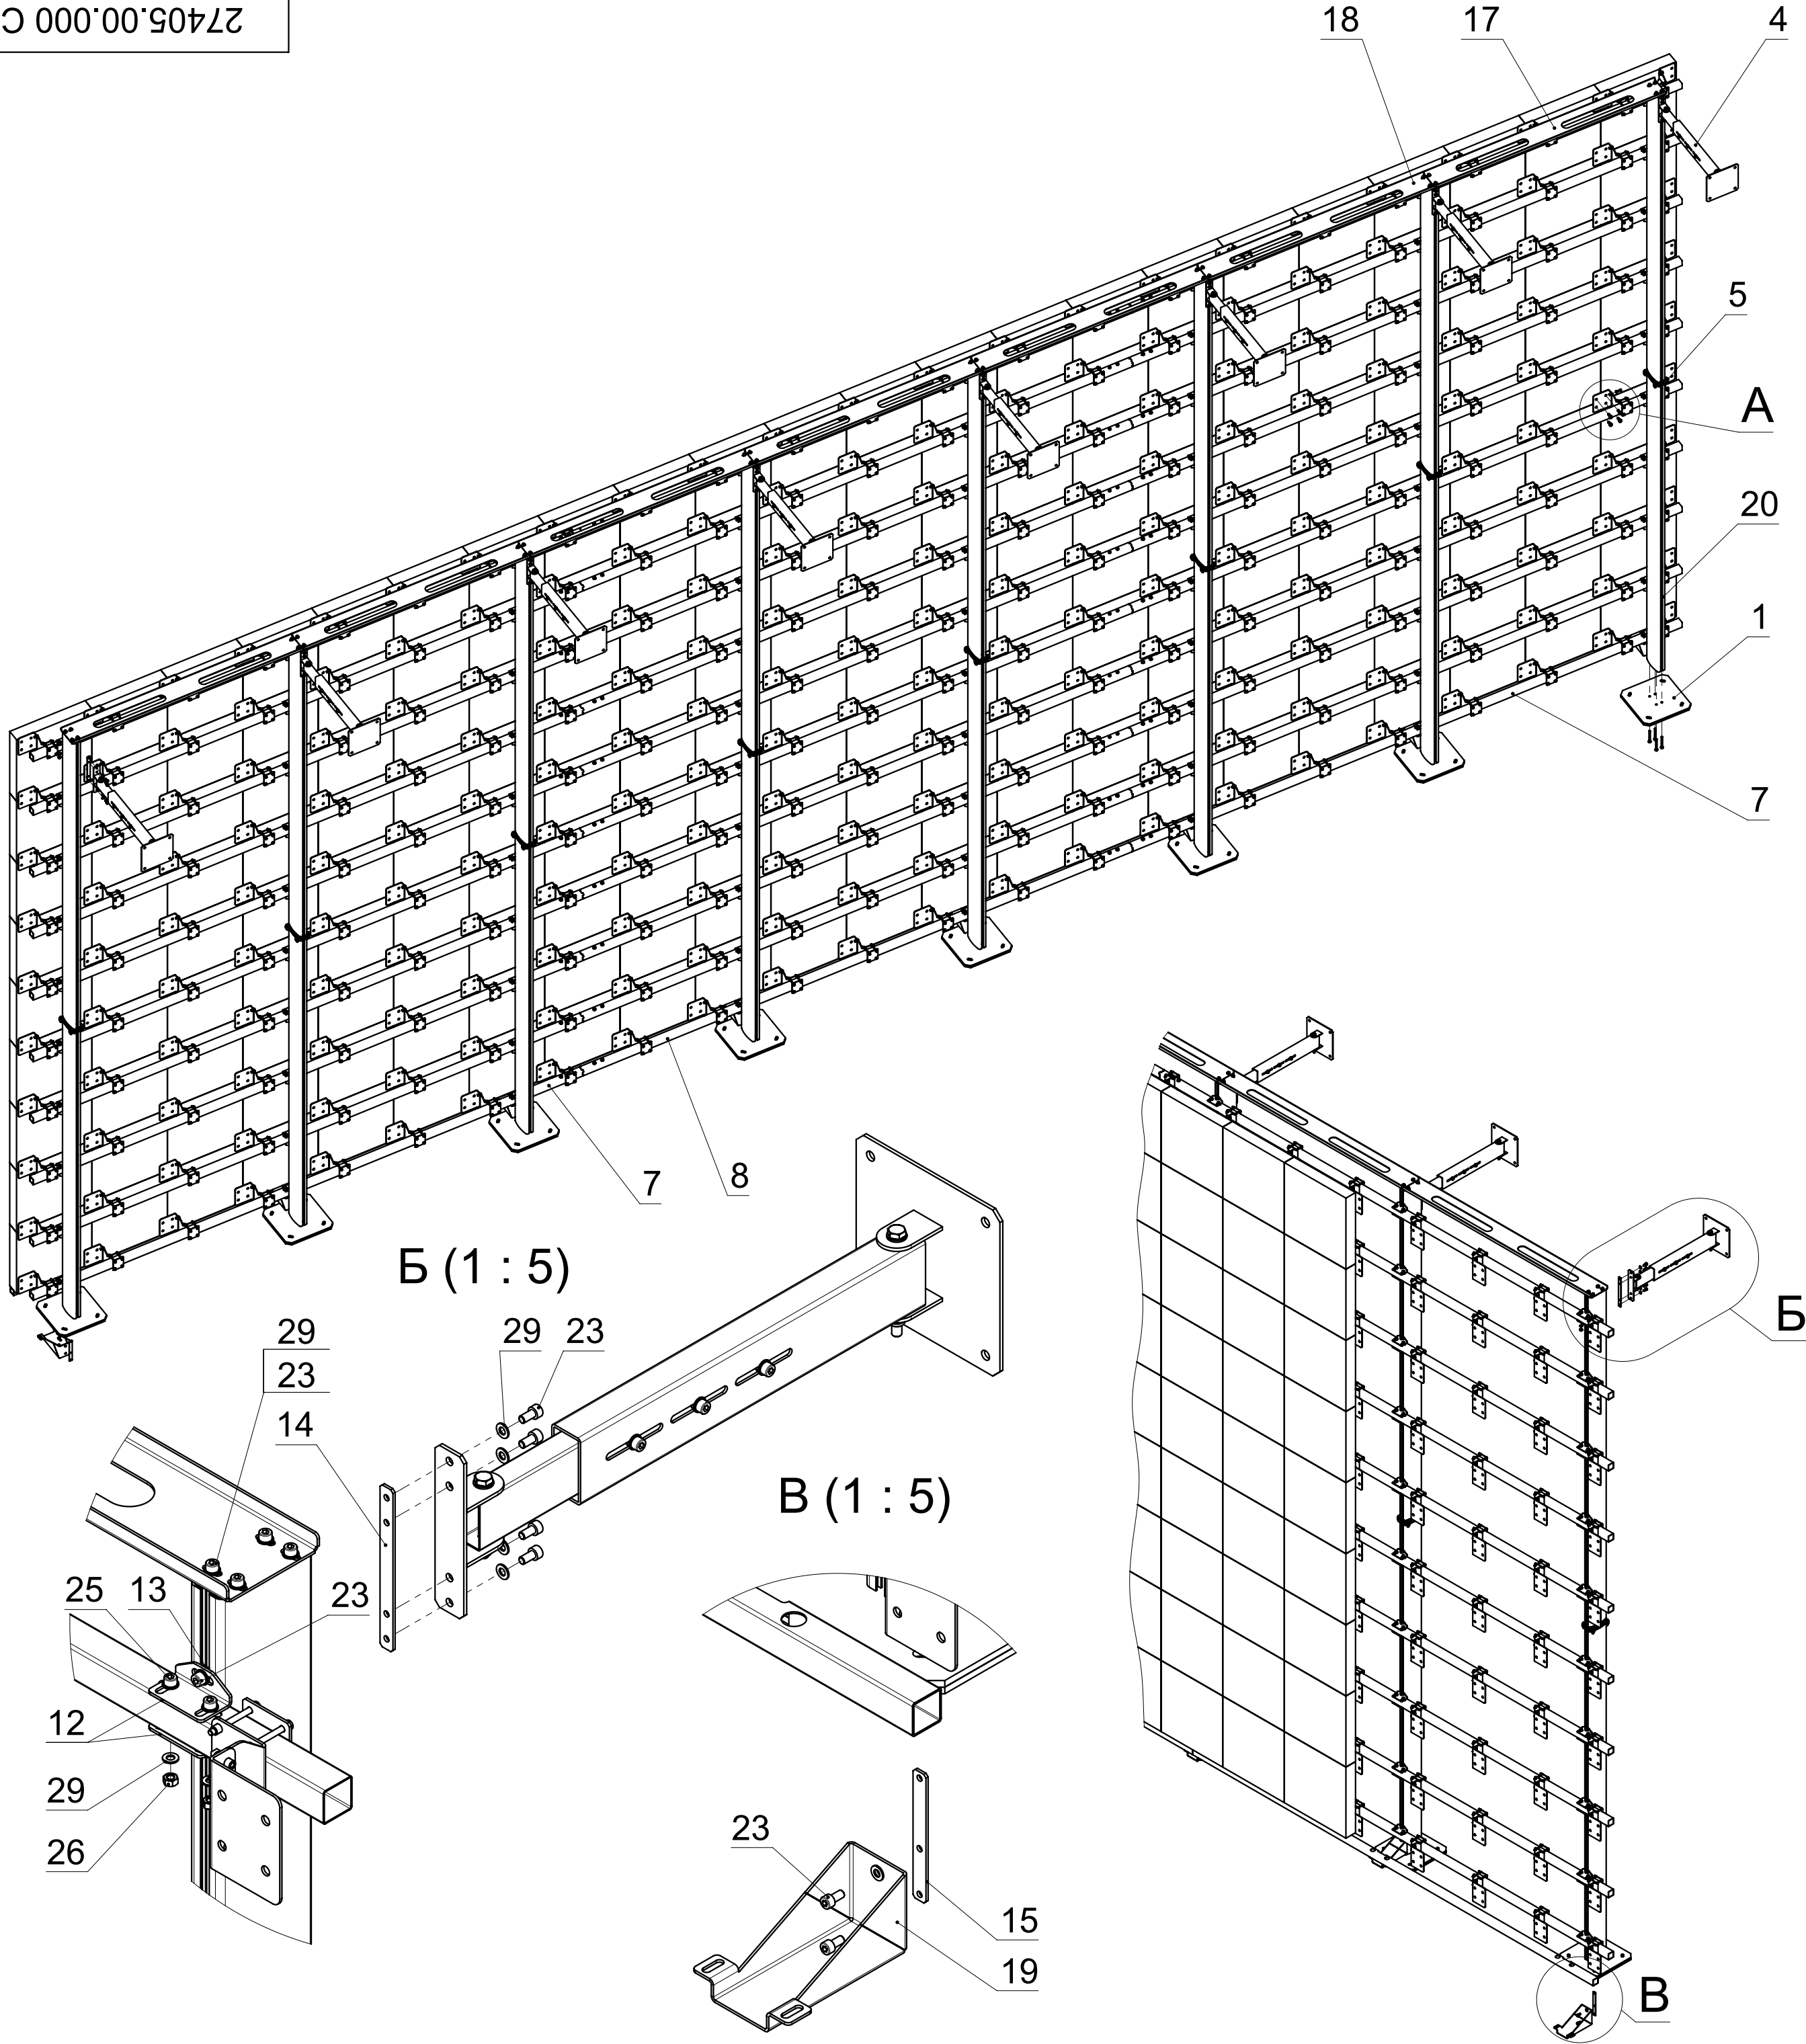


A (1 : 4)

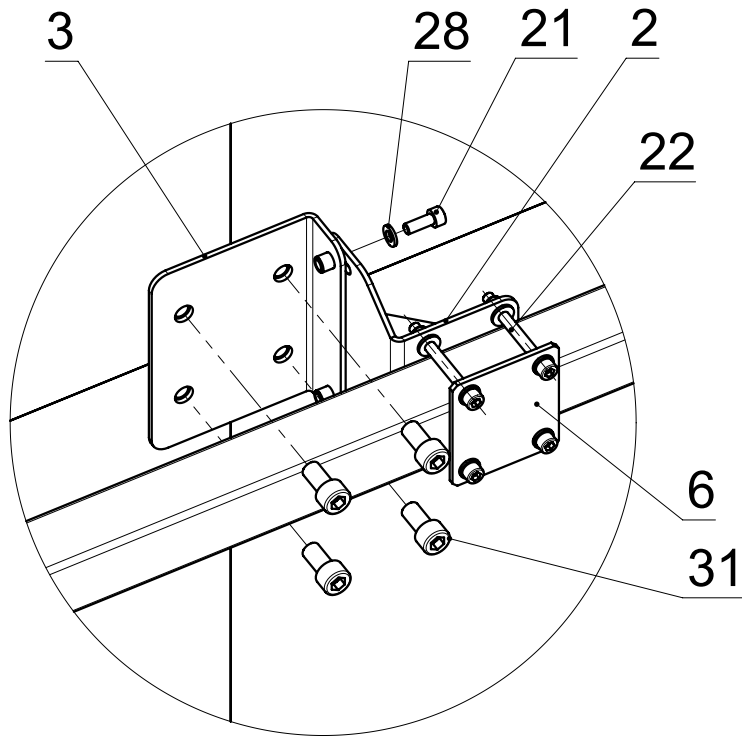


Б

Б (1 : 5)

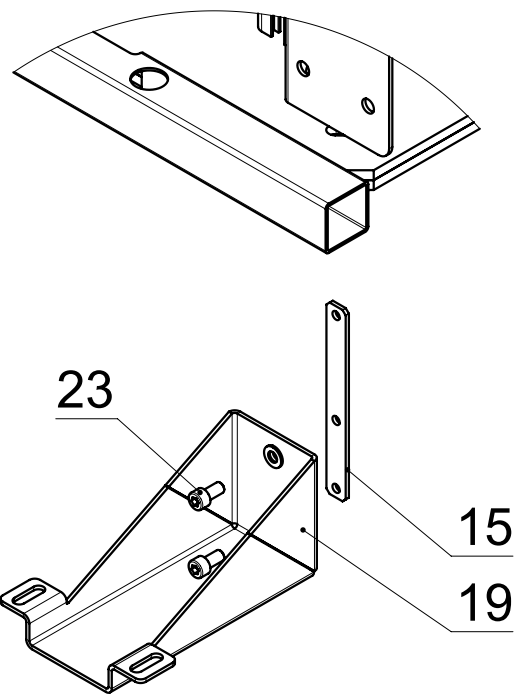

Поз.	Обозначение	Наименование	Кол-во
1	27405.01.000 СБ	Фланец	8
2	27405.02.000 СБ	Кронштейн	230
3	27405.03.000 СБ	Кронштейн кабинета	230
4	27405.04.000 СБ	Дистанционатор	8
5	27405.05.000 СБ	Основание	16
6	27405.06.000	Стяжка	230
7	27405.00.007	Профиль	20
8	27405.00.008	Профиль средний	10
9	27405.00.009	Нулевой профиль правый	1
10	27405.00.010	Нулевой профиль левый	1
11	27405.00.011	Нулевой профиль средний	1
12	27405.00.012	Уголок	152
13	25409.00.013	Сухарь 90 мм	72
14	27405.00.014	Сухарь 195 мм	8
15	25409.00.015	Сухарь нижний	8
16	27405.00.016	Стяжка профиля	19
17	25409.00.017	Планка боковая	2
18	25409.00.018	Планка	5
19	25409.00.019	Уголок	8
20	25409.00.020	SMS L=2225 мм	16
21		Винт М6х16 DIN 912	460
22		Винт М6х60-24 DIN 912	920
23		Винт М8х16 DIN 912	408
24		Винт М8х30 DIN 912	96
25		Винт М8х60-28 DIN 912	160
26		Гайка М8 DIN 934	176
27		Гайка самоконтрящаяся М8 DIN 985	32
28		Шайба 6 DIN 125	1380
29		Шайба 8 DIN 125	696
30		Болт М8х80 DIN 933	32
31		Винт М10х20 DIN 912	792




27405.01.000 СБ

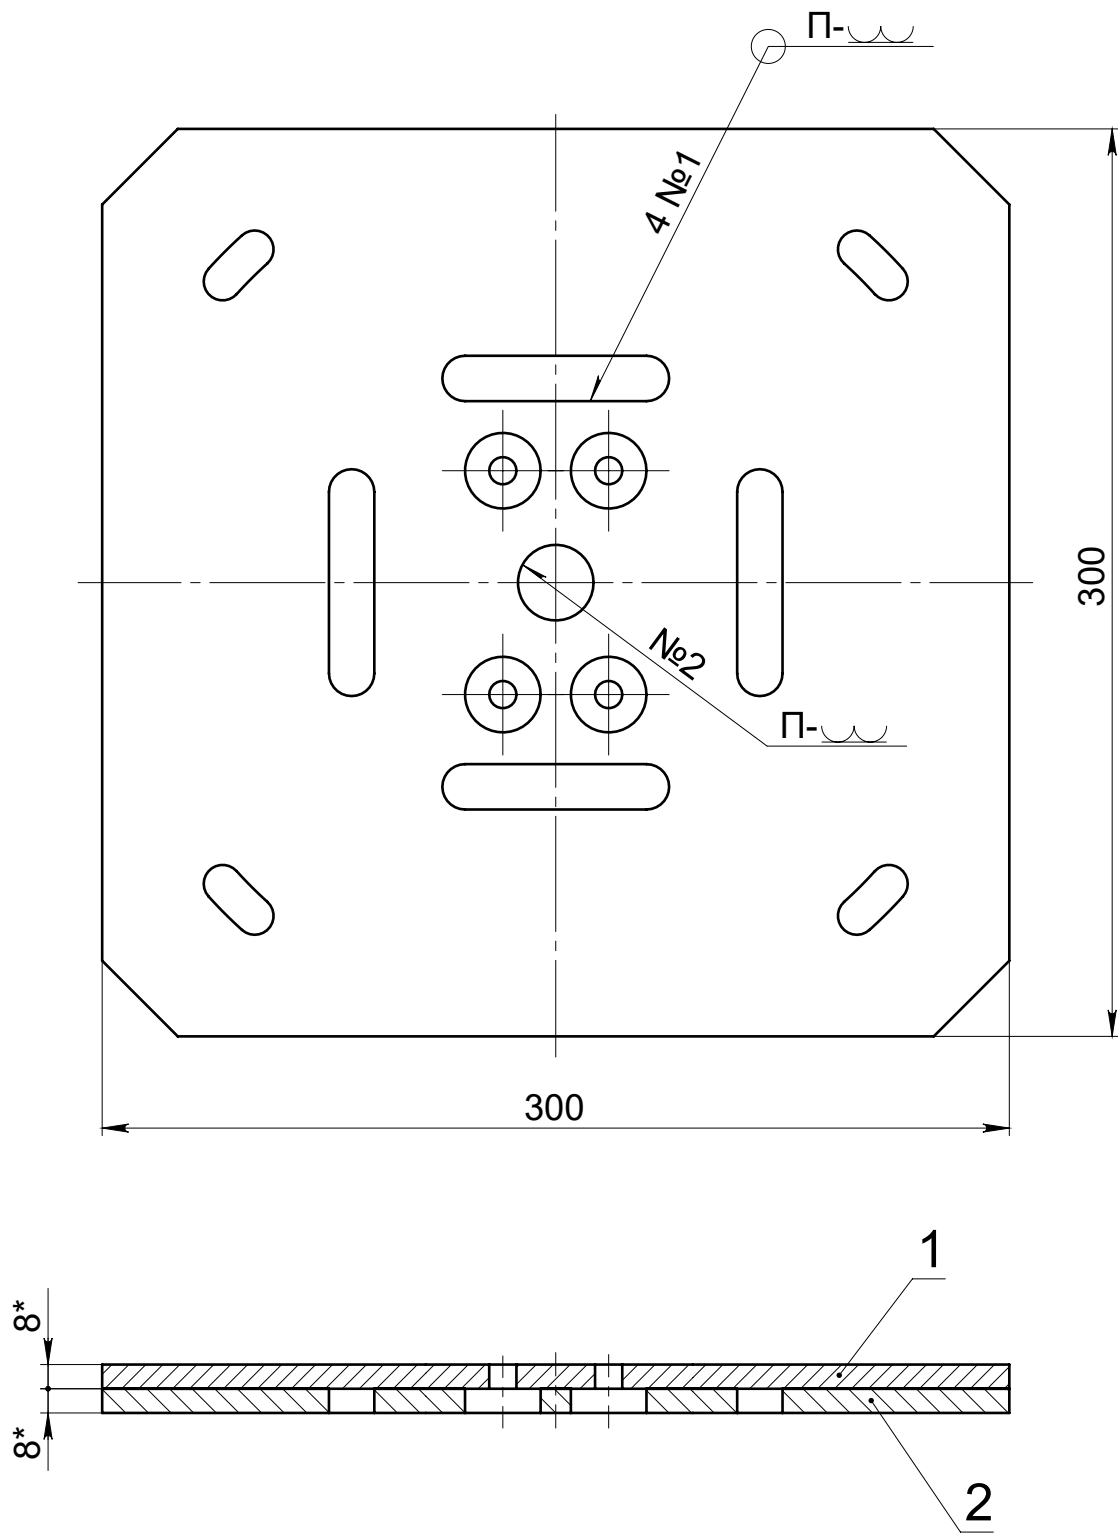

1. *Размеры для справок.
2. Неуказанные отклонения размеров: Н14; h14; ±IT14/2.
3. Острые края притупить.

Поз.		Обозначение			Наименование					Кол-во						
1		27405.01.001			Фланец					1						
2		27405.01.002			Фланец					1						
					27405.01.000 СБ											
Изм.	Лист	№ докум.	Подп.	Дата	Фланец Сборочный чертеж					Лит.	Масса	Масштаб				
Разраб.	Виноградов															
Пров.																
Т. контр.										Лист			Листов 1			
Н. контр.																
Утв.																

27405.02.000 СБ

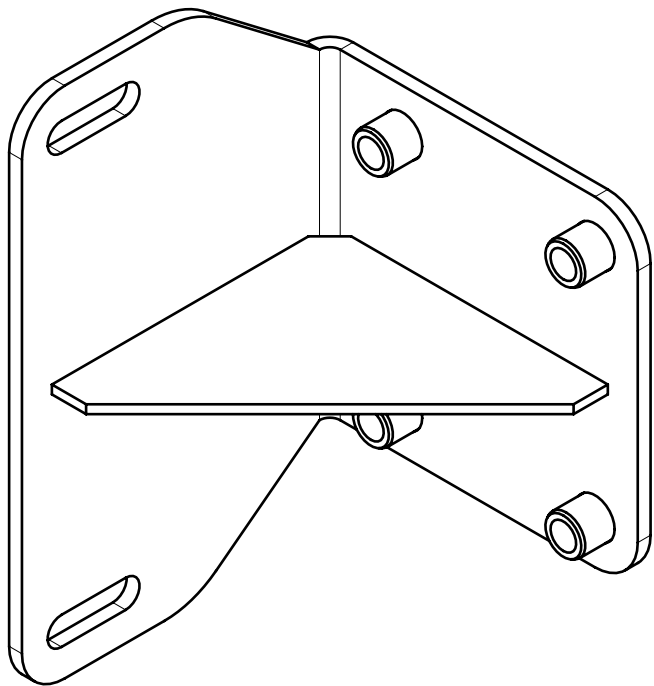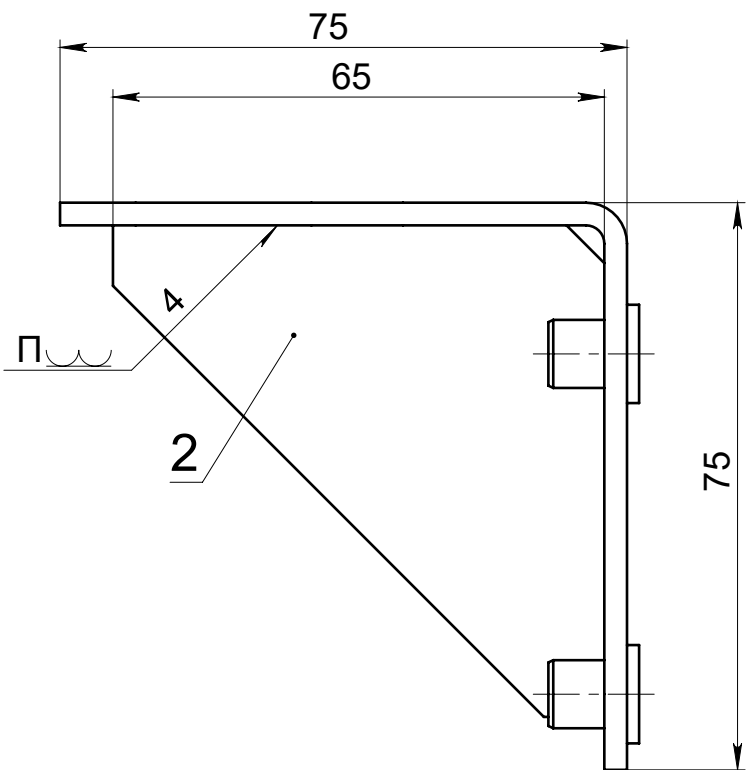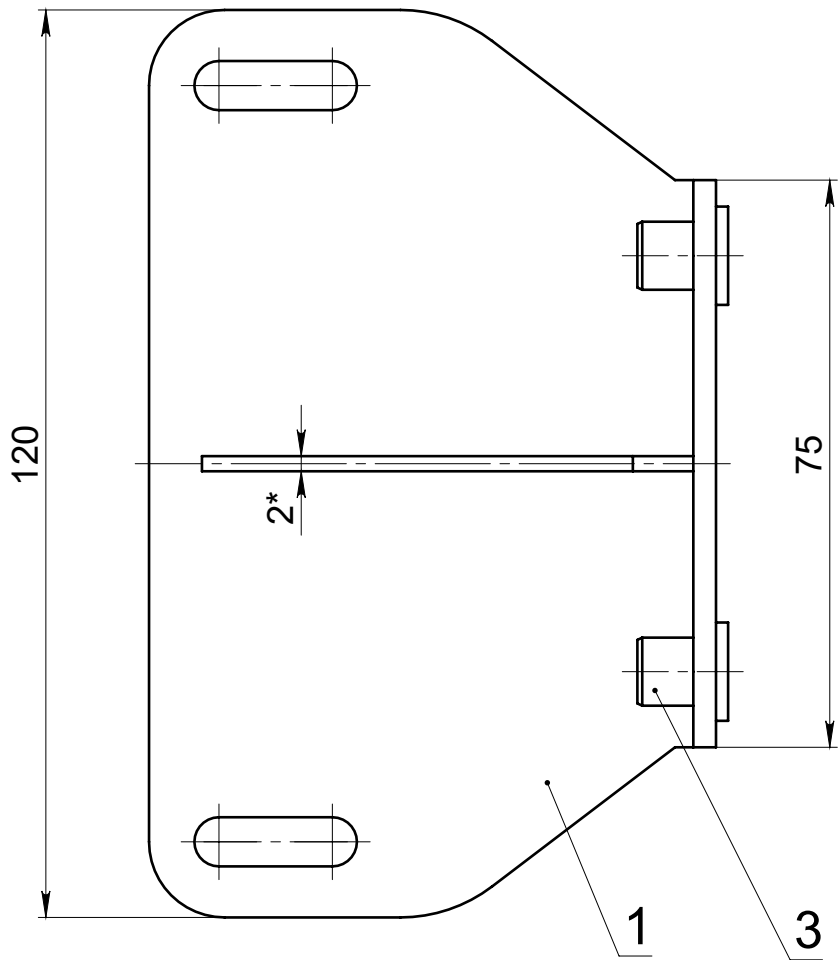

1. *Размеры для справок.
2. Неуказанные отклонения размеров: Н14; h14; ±IT14/2.
3. Острые края притупить.


Поз.		Обозначение			Наименование					Кол-во			
1		27405.02.001			Кронштейн					1			
2		27405.02.002			Ребро					1			
3					Пресс-гайка М6					4			
					27405.02.000 СБ								
Изм.		Лист	№ докум.	Подп.	Дата	Кронштейн Сборочный чертеж				Лит.	Масса	Масштаб	
Разраб.		Виноградов											
Пров.													
Т. контр.					Лист					Листов 1			
Н. контр.													
Утв.													

Взам. инв. №	Инв. № дубл.	Подп. и дата

Справ. №	


Формат А3

27405.03.000 CB

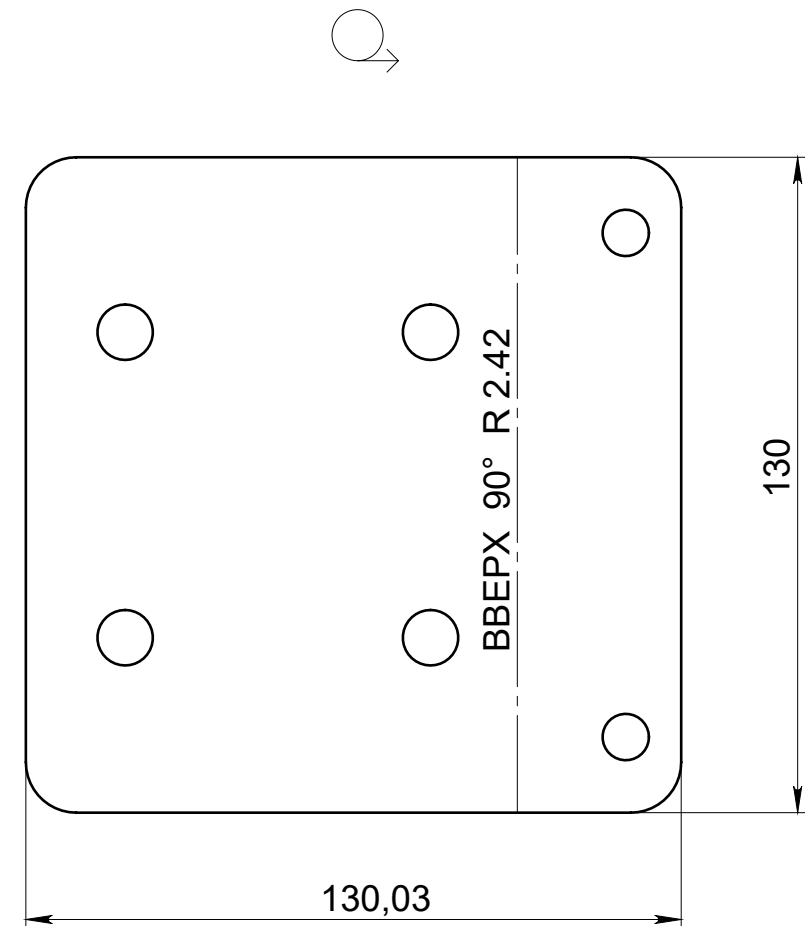


1. *Размеры для справок.
2. Неуказанные отклонения размеров: Н14; h14; $\pm IT14/2$.
3. Острые края притупить.

Поз.		Обозначение			Наименование					Кол-во				
1		27405.03.001			Кронштейн кабинета					1				
2					Пресс-гайка М6					2				
					27405.03.000 СБ									
Изм.	Лист	№ докум.		Подп.	Дата	Кронштейн кабинета Сборочный чертёж					Лит.		Масса	Масштаб
Разраб.	Виноградов													
Пров.														
Т. контр.											Лист		Листов 1	
Н. контр.														
Утв.														

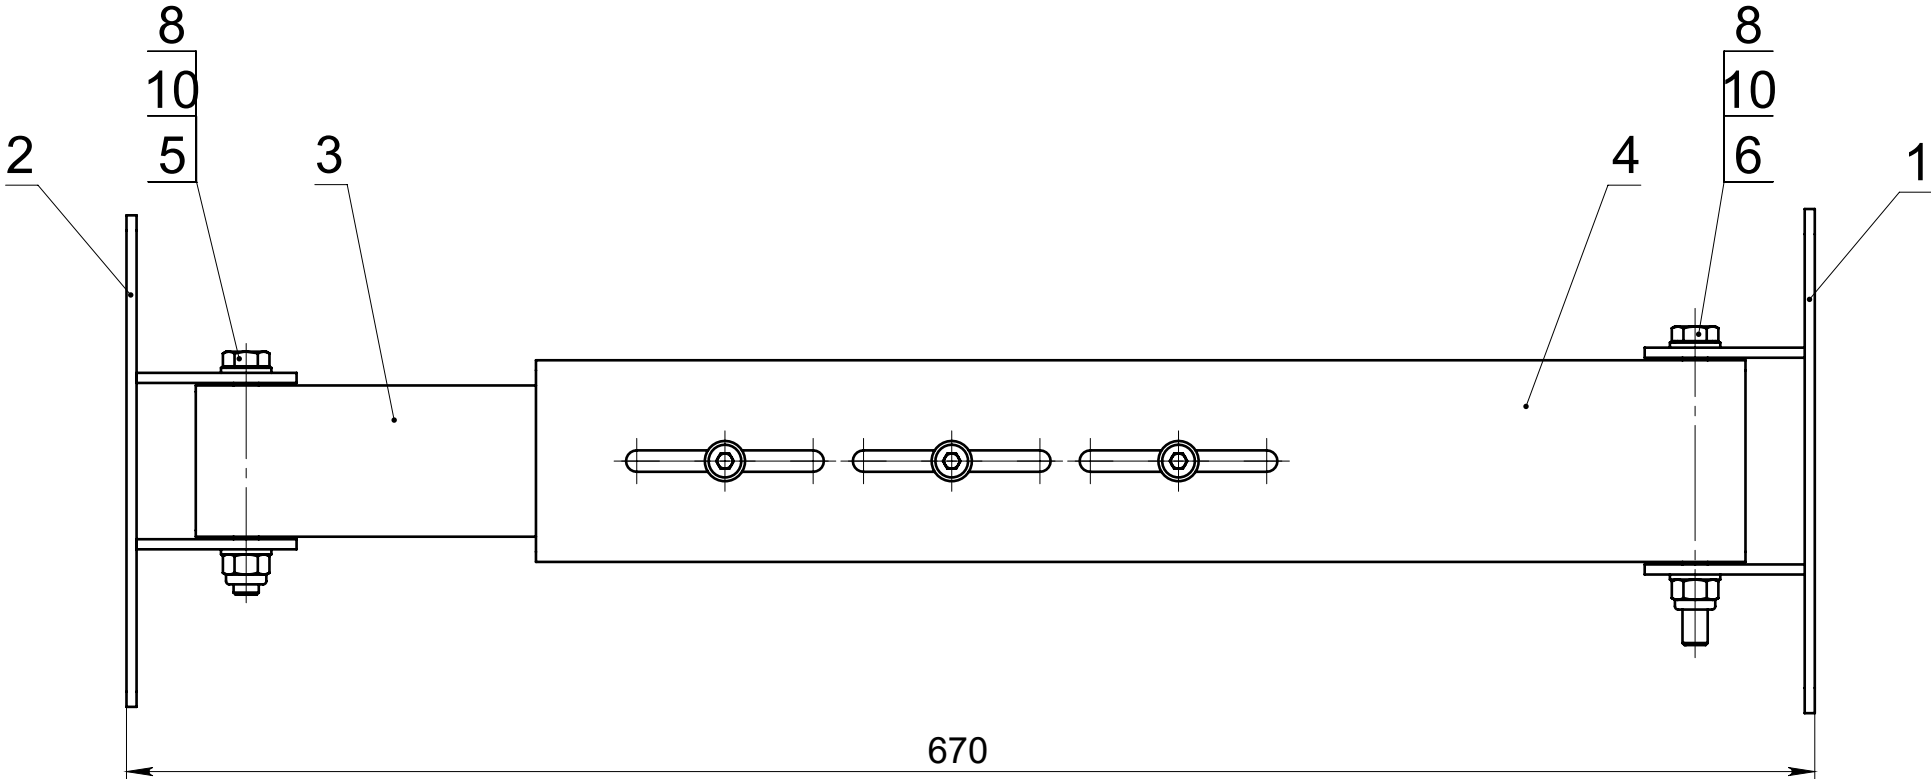Инв. № подл.	Подп. и дата	Взам. инв. №	Инв. № дубл.	Подп. и дата	Справ. №	27405.04.000 СБ 	
<table><tr><th>Поз.</th><th>Обозначение</th><th>Наименование</th><th>Кол-во</th></tr><tr><td>1</td><td>27405.10.000 СБ</td><td>Основание</td><td>1</td></tr><tr><td>2</td><td>27405.20.000 СБ</td><td>Основание</td><td>1</td></tr><tr><td>3</td><td>27405.30.000 СБ</td><td>Труба внутренняя</td><td>1</td></tr><tr><td>4</td><td>27405.04.004</td><td>Труба наружная</td><td>1</td></tr><tr><td>5</td><td></td><td>Болт М10х90 DIN 933</td><td>1</td></tr><tr><td>6</td><td></td><td>Болт М10х120 DIN 933</td><td>1</td></tr><tr><td>7</td><td></td><td>Винт М8х16 DIN 912</td><td>6</td></tr><tr><td>8</td><td></td><td>Гайка самоконтр. М10</td><td>2</td></tr><tr><td>9</td><td></td><td>Шайба 8 DIN 125</td><td>6</td></tr><tr><td>10</td><td></td><td>Шайба 11 DIN 125</td><td>4</td></tr></table>						Поз.	Обозначение	Наименование	Кол-во	1	27405.10.000 СБ	Основание	1	2	27405.20.000 СБ	Основание	1	3	27405.30.000 СБ	Труба внутренняя	1	4	27405.04.004	Труба наружная	1	5		Болт М10х90 DIN 933	1	6		Болт М10х120 DIN 933	1	7		Винт М8х16 DIN 912	6	8		Гайка самоконтр. М10	2	9		Шайба 8 DIN 125	6	10		Шайба 11 DIN 125	4															
Поз.	Обозначение	Наименование	Кол-во	
1	27405.10.000 СБ	Основание	1	
2	27405.20.000 СБ	Основание	1	
3	27405.30.000 СБ	Труба внутренняя	1	
4	27405.04.004	Труба наружная	1	
5		Болт М10х90 DIN 933	1	
6		Болт М10х120 DIN 933	1	
7		Винт М8х16 DIN 912	6	
8		Гайка самоконтр. М10	2	
9		Шайба 8 DIN 125	6	
10		Шайба 11 DIN 125	4	
<table><tr><td></td><td></td><td></td><td></td><td></td><td colspan="2">27405.04.000 СБ</td><td colspan="2"></td></tr><tr><td>Изм.</td><td>Лист</td><td>№ докум.</td><td>Подп.</td><td>Дата</td><td rowspan="4">Дистанционатор Сборочный чертеж</td><td>Лит.</td><td>Масса</td><td>Масштаб</td></tr><tr><td>Разраб.</td><td>Виноградов</td><td></td><td></td><td></td><td></td><td></td><td></td></tr><tr><td>Пров.</td><td></td><td></td><td></td><td></td><td></td><td></td><td></td></tr><tr><td>Т. контр.</td><td></td><td></td><td></td><td></td><td></td><td></td><td></td></tr><tr><td>Н. контр.</td><td></td><td></td><td></td><td></td><td></td><td colspan="3"></td></tr><tr><td>Утв.</td><td></td><td></td><td></td><td></td><td></td><td colspan="3"></td></tr></table>										27405.04.000 СБ				Изм.	Лист	№ докум.	Подп.	Дата	Дистанционатор Сборочный чертеж	Лит.	Масса	Масштаб	Разраб.	Виноградов							Пров.								Т. контр.								Н. контр.									Утв.								
					27405.04.000 СБ	
Изм.	Лист	№ докум.	Подп.	Дата	Дистанционатор Сборочный чертеж	Лит.	Масса	Масштаб	
Разраб.	Виноградов	
Пров.	
Т. контр.	
Н. контр.	
Утв.	
Копировал	
Формат А3	

Инв. № подл.		Подп. и дата		Взам. инв. №		Инв. № дубл.		Подп. и дата		Справ. №	

27405.10.000 СБ

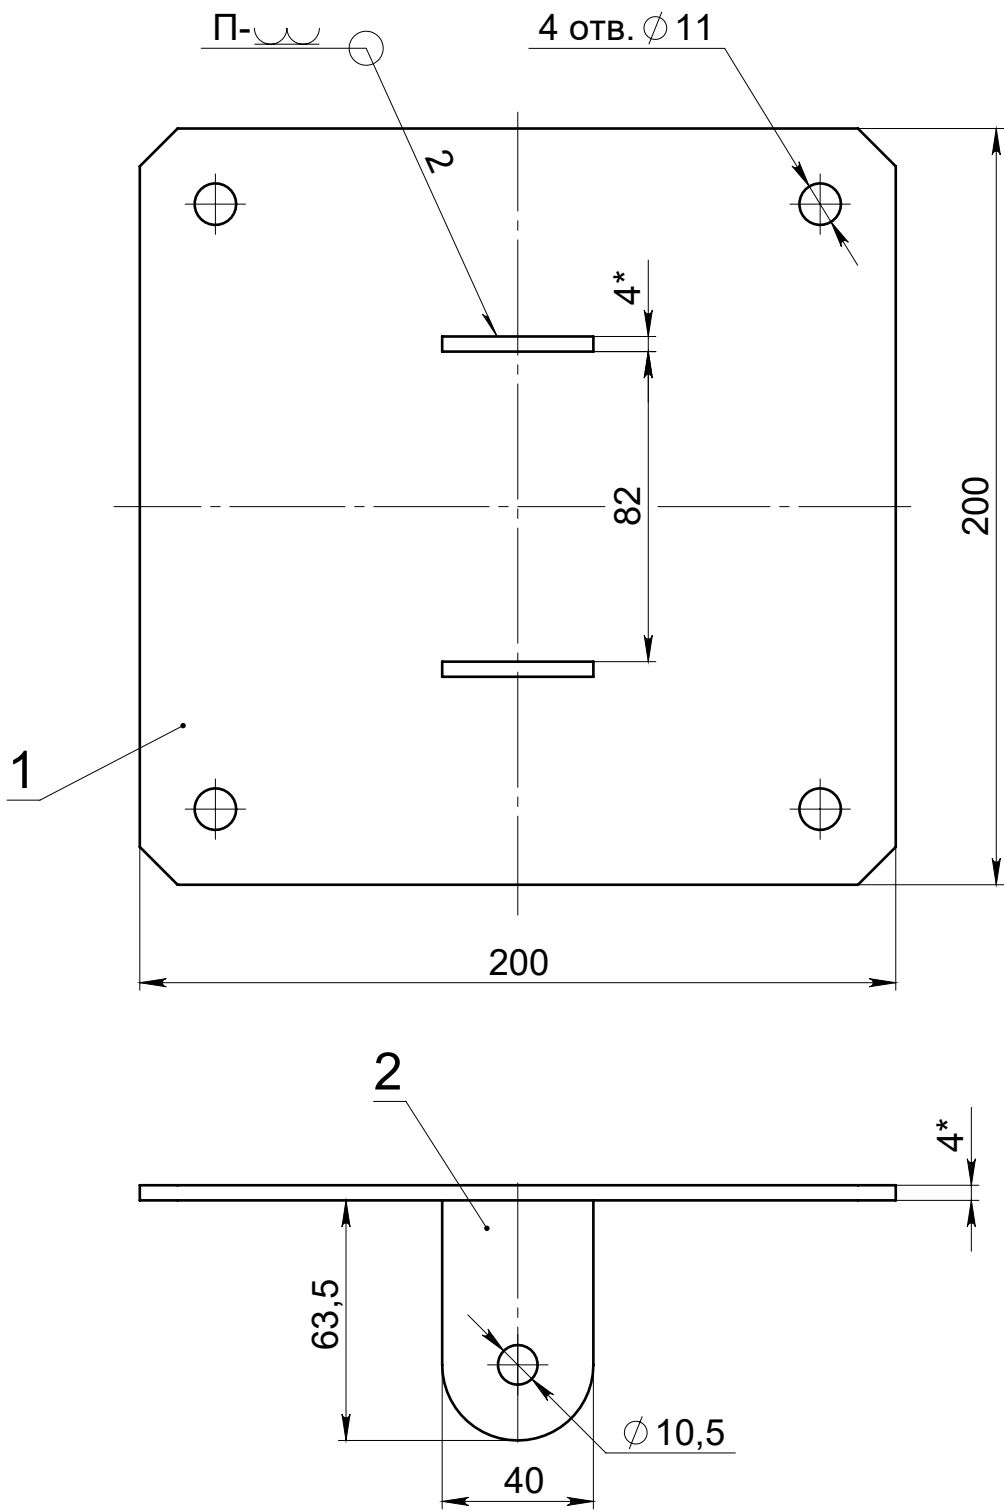

1. *Размеры для справок.
2. Неуказанные отклонения размеров: Н14; h14; ±IT14/2.
3. Острые края притупить.

Поз.		Обозначение			Наименование					Кол-во				
1		27405.10.001			Основание					1				
2		27405.10.002			Ушко					2				
					27405.10.000 СБ									
Изм.	Лист	№ докум.	Подп.	Дата	Основание Сборочный чертеж					Лит.	Масса	Масштаб		
Разраб.	Виноградов													
Пров.														
Т. контр.										Лист			Листов 1	
Н. контр.														
Утв.														

Инв. № подл.	Подп. и дата	Взам. инв. №	Инв. № дубл.	Подп. и дата

Подп. и дата


ИНВ. № дубл.

Взам. инв. №

Подп. и дата


ИНВ. № подл.

27405.20.000 CB


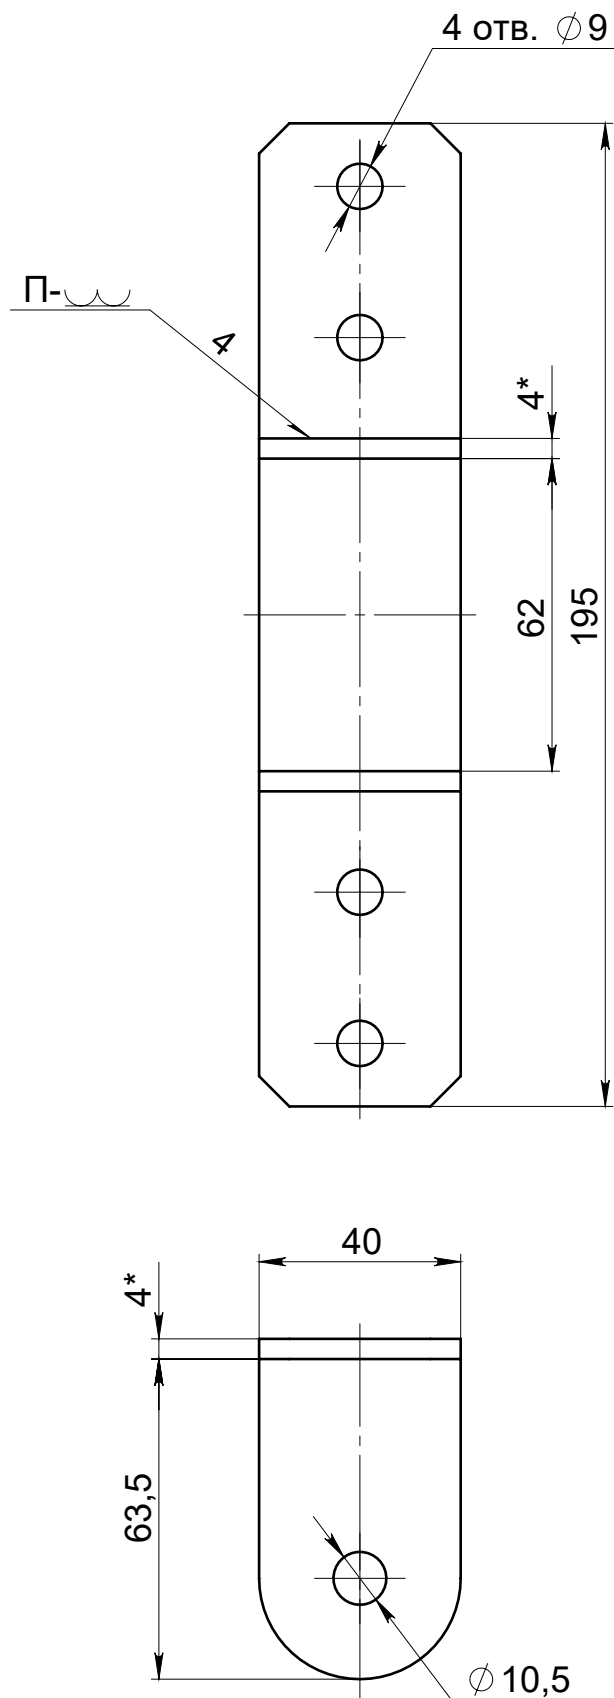


1. *Размеры для справок.
2. Неуказанные отклонения размеров: H14; h14; $\pm$ IT14/2.
3. Острые края притупить.

Поз.		Обозначение			Наименование					Кол-во					
1		27405.20.001			Основание					1					
2		27405.10.002			Ушко					2					
					27405.20.000 СБ										
					Основание Сборочный чертеж					Лит.		Масса	Масштаб		
Изм.	Лист	№ докум.		Подп.						Дата					
Разраб.		Виноградов													
Пров.															
Т. контр.											Лист		Листов 1		
Н. контр.															
Утв.															

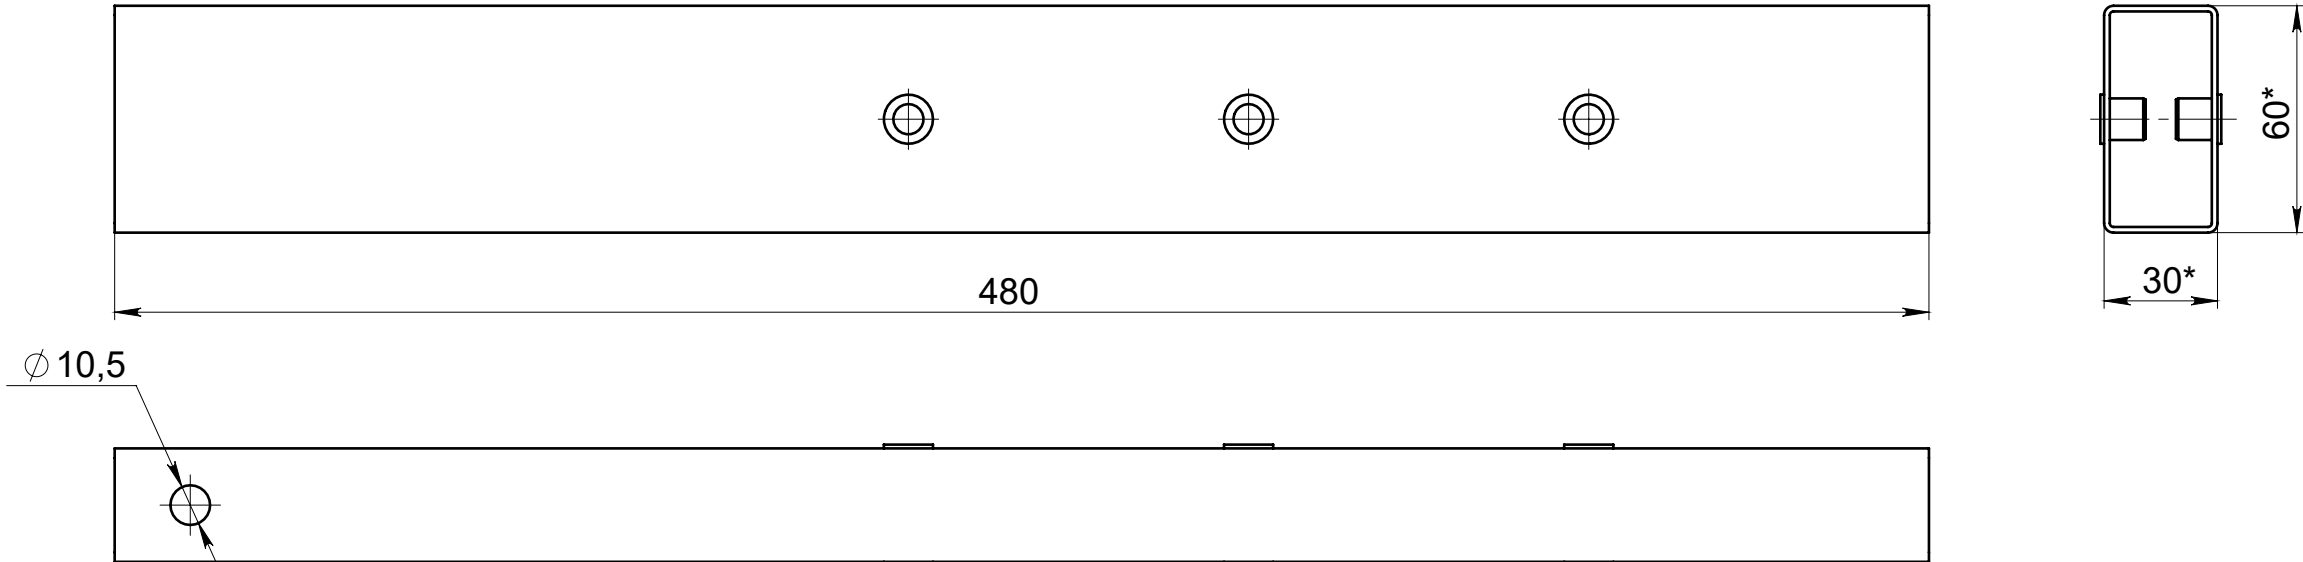Инв. № подл.	Подп. и дата	Взам. инв. №	Инв. № дубл.	Подп. и дата	Справ. №	27405.30.000 СБ 	
1. *Размеры для справок. 2. Неуказанные отклонения размеров: H14; h14; ±IT14/2. 3. Острые края притупить.	
<table><tr><td>Поз.</td><td>Обозначение</td><td>Наименование</td><td>Кол-во</td></tr><tr><td>1</td><td></td><td>Труба внутренняя</td><td>1</td></tr><tr><td>2</td><td></td><td>Пресс-гайка М8</td><td>6</td></tr></table> <table><tr><td></td><td></td><td></td><td></td><td></td><td colspan="2">27405.30.000 СБ</td><td colspan="2"></td></tr><tr><td>Изм.</td><td>Лист</td><td>№ докум.</td><td>Подп.</td><td>Дата</td><td rowspan="4">Труба внутренняя Сборочный чертеж</td><td>Лит.</td><td>Масса</td><td>Масштаб</td></tr><tr><td>Разраб.</td><td>Виноградов</td><td></td><td></td><td></td><td></td><td></td><td></td></tr><tr><td>Пров.</td><td></td><td></td><td></td><td></td><td></td><td></td><td></td></tr><tr><td>Т. контр.</td><td></td><td></td><td></td><td></td><td></td><td></td><td></td></tr><tr><td>Н. контр.</td><td></td><td></td><td></td><td></td><td></td><td colspan="3"></td></tr><tr><td>Утв.</td><td></td><td></td><td></td><td></td><td></td><td colspan="3"></td></tr></table>						Поз.	Обозначение	Наименование	Кол-во	1		Труба внутренняя	1	2		Пресс-гайка М8	6						27405.30.000 СБ				Изм.	Лист	№ докум.	Подп.	Дата	Труба внутренняя Сборочный чертеж	Лит.	Масса	Масштаб	Разраб.	Виноградов							Пров.								Т. контр.								Н. контр.									Утв.								
Поз.	Обозначение	Наименование	Кол-во	
1		Труба внутренняя	1	
2		Пресс-гайка М8	6	
					27405.30.000 СБ	
Изм.	Лист	№ докум.	Подп.	Дата	Труба внутренняя Сборочный чертеж	Лит.	Масса	Масштаб	
Разраб.	Виноградов	
Пров.	
Т. контр.	
Н. контр.	
Утв.	
Копировал Формат А3	

27405.05.000 СБ

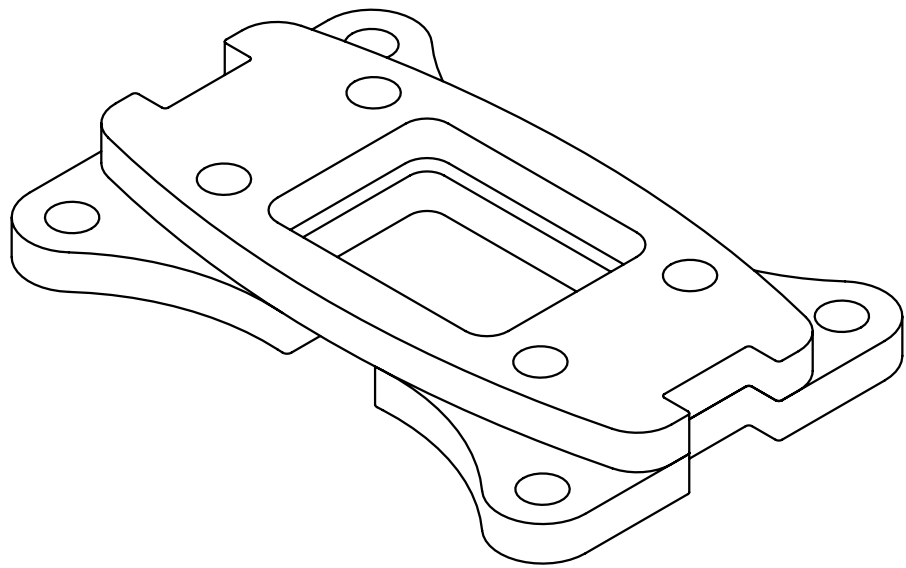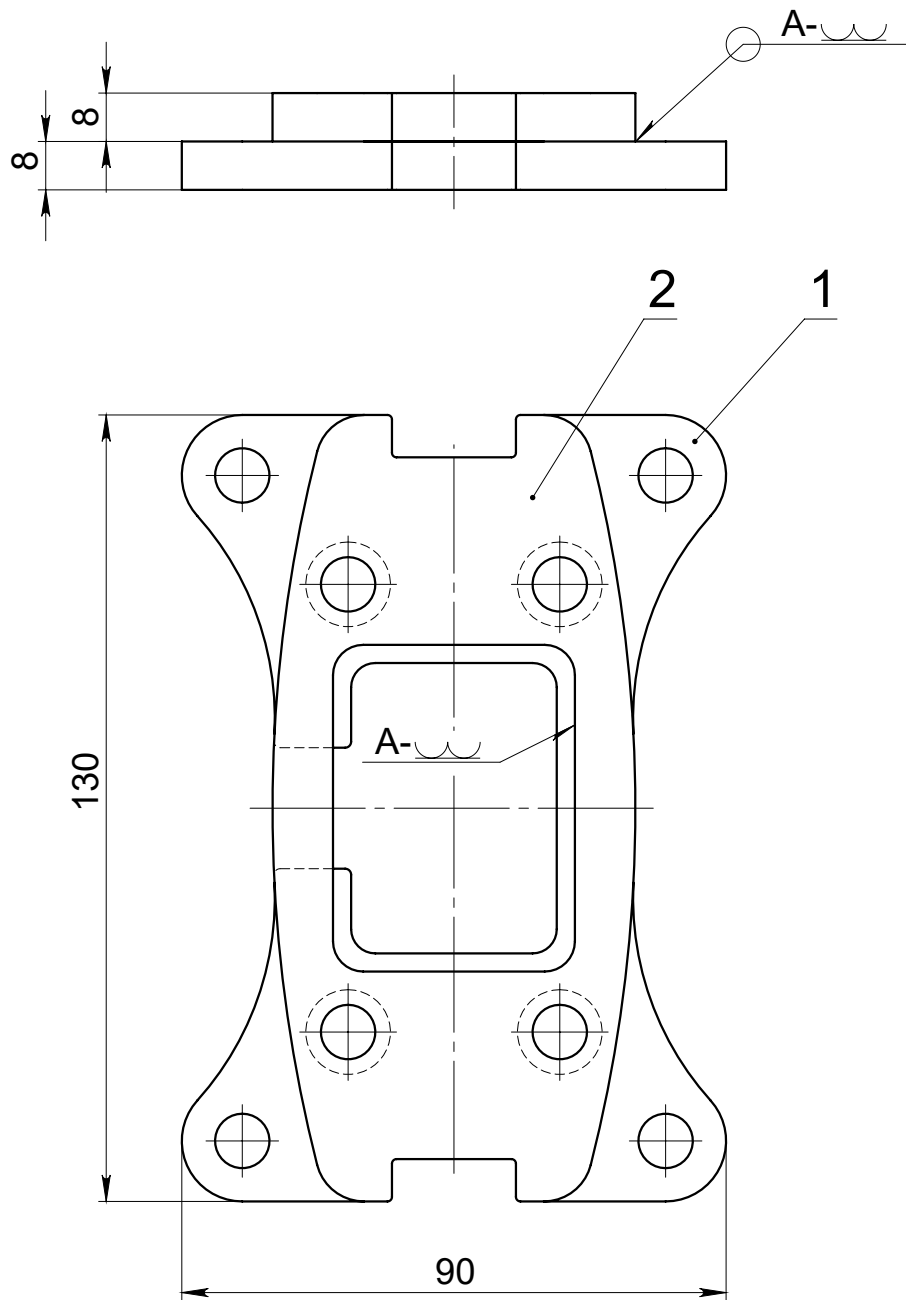


1. *Размеры для справок.
2. Неуказанные отклонения размеров: Н14; н14; ±IT14/2.
3. Острые края притупить.

Поз.		Обозначение			Наименование			Кол-во	
1		27405.05.001			Основание			1	
2		27405.05.002			Основание			1	
					27405.05.000 СБ				
					Основание Сборочный чертеж			Лит.	Масса
Изм.	Лист	№ докум.	Подп.	Дата					
Разраб.	Виноградов								
Пров.									
Т. контр.								Лист	Листов 1
Н. контр.									
Утв.									

Перв. примен.	Справ. №
---------------	----------

27405.06.001

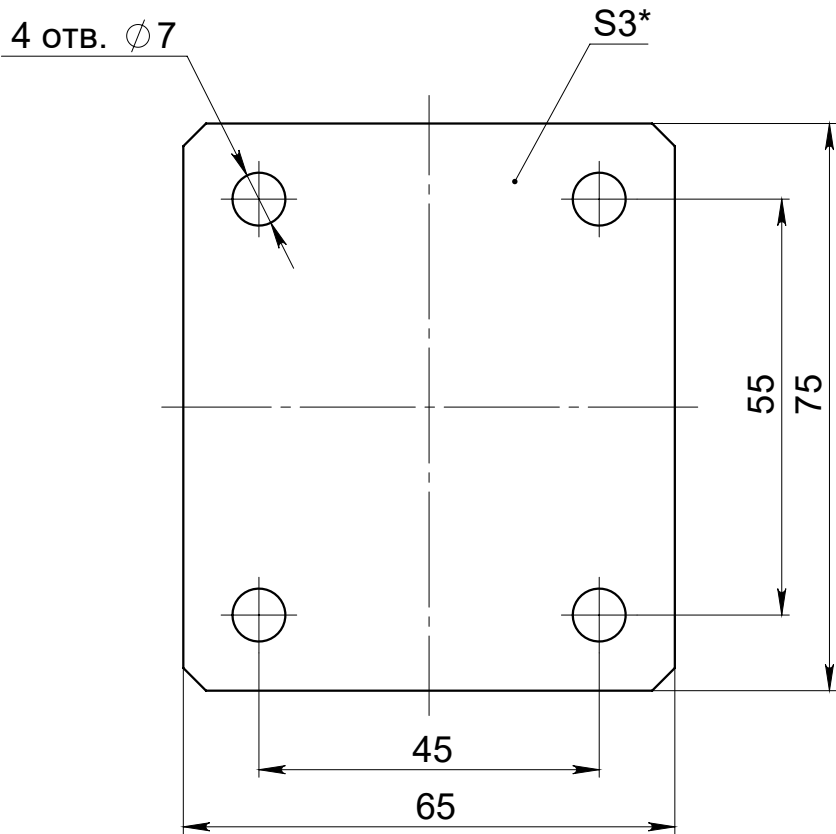

1. *Размеры для справок.
2. Неуказанные отклонения размеров: H14; h14; $\pm IT14/2$.
3. Острые края притупить.



Подп. и дата	Инв. № дубл.	Взам. инв. №	Подп. и дата	Инв. № подл.
--------------	--------------	--------------	--------------	--------------

					27405.06.001								
					Стяжка				Лит.		Масса	Масштаб	
Изм.	Лист	№ докум.	Подп.	Дата									
Разраб.	Виноградов												
Пров.													
Т. контр.									Лист		Листов 1		
					Простая углеродистая сталь								
Н. контр.													
Утв.													

Справ. №	


Взам. инв. №	Инв. № дубл.	Подп. и дата


27405.00.012

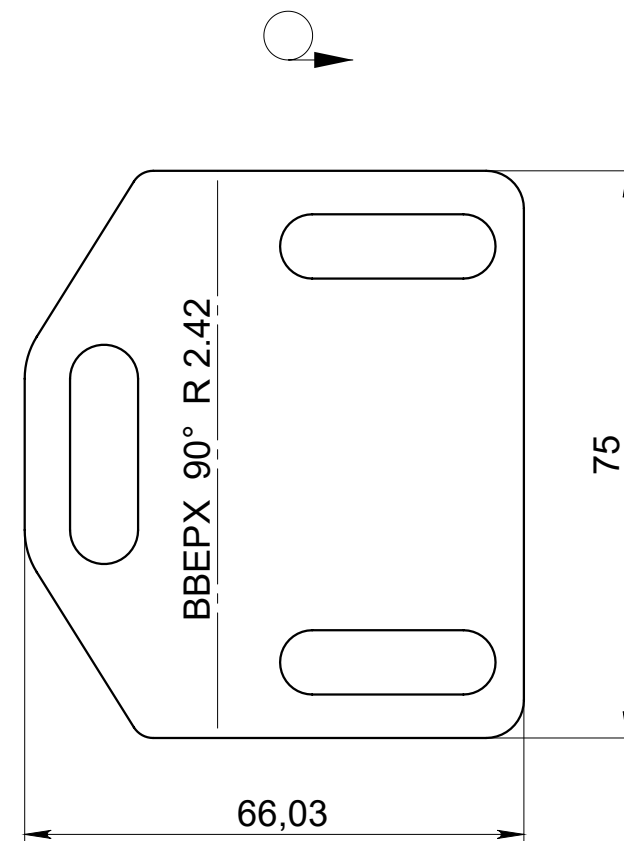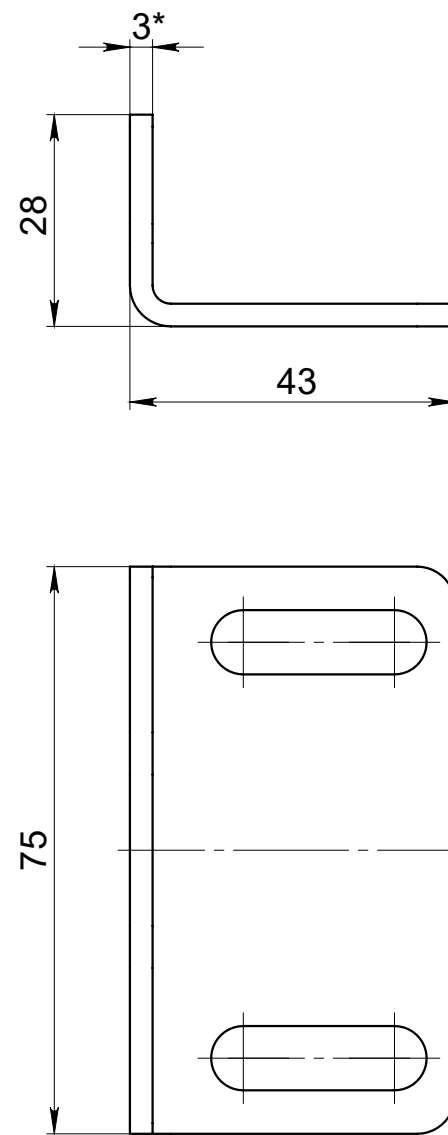


1. *Размеры для справок.
2. Неуказанные отклонения размеров: H14; h14; $\pm$ IT14/2.
3. Острые края притупить.

					25407.00.012					
					Уголок	Лит.		Масса	Масштаб	
Изм.	Лист	№ докум.	Подп.	Дата						
Разраб.	Виноградов									
Пров.										
Т. контр.						Лист		Листов 1		
Н. контр.										
Утв.										

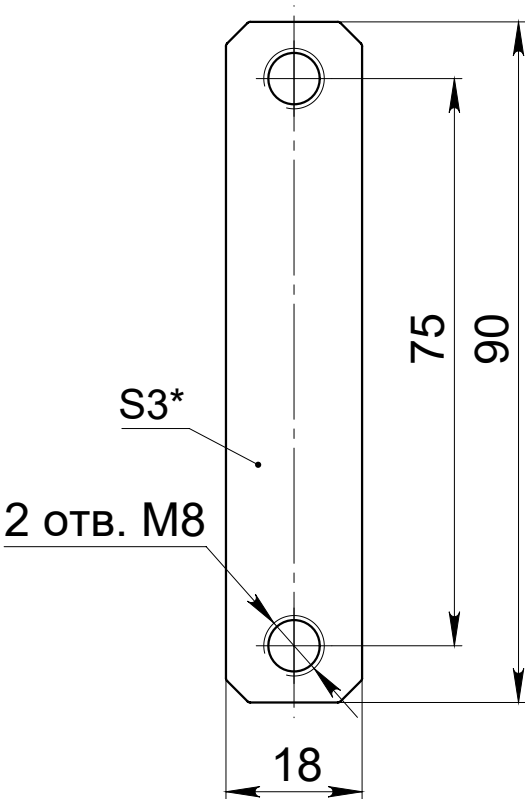Справ. №		Перв. примен.		25409.00.003												
Подп. и дата		Инв. № дубл.		Подп. и дата		 2 ОТВ. М8 S3* 75 90 18 1. *Размеры для справок. 2. Неуказанные отклонения размеров: Н14; h14; ±IT14/2. 3. Острые края притупить.										
Инв. № подл.		Взам. инв. №		Инв. № дубл.							Подп. и дата					
Изм.		Лист		№ докум.							Подп.		Дата			
Разраб.		Виноградов														
Пров.																
Т. контр.																
Н. контр.																
Утв.																
25409.00.003		27405		Сухарь 90 мм							Лит.		Масса		Масштаб	
Простая углеродистая сталь				Лист							Листов 1					

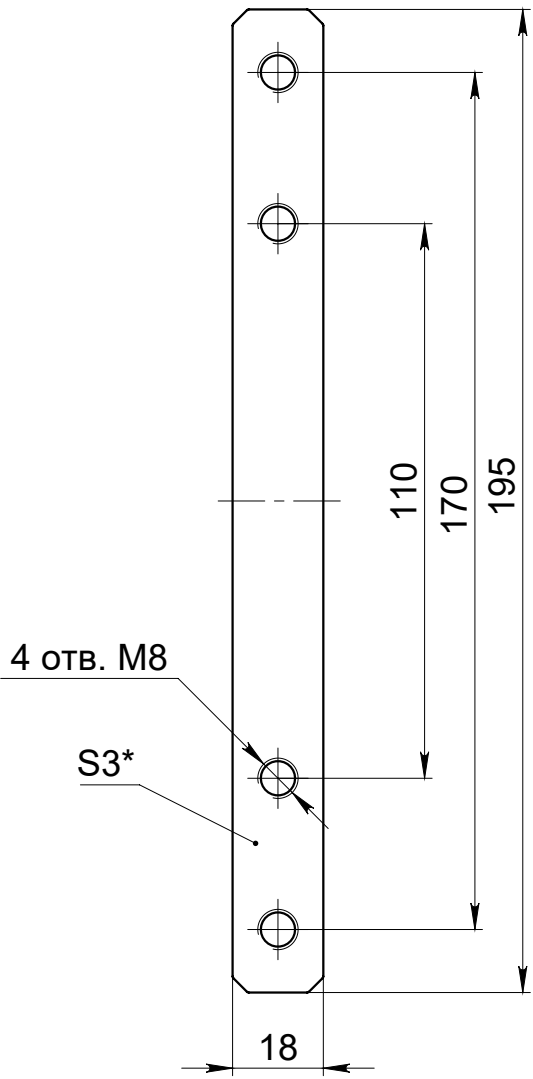Справ. №		Перв. примен.		27405.00.014											
Подп. и дата		Инв. № дубл.		Подп. и дата		 1. *Размеры для справок. 2. Неуказанные отклонения размеров: H14; h14; ±IT14/2. 3. Острые края притупить.									
Инв. № подл.		Взам. инв. №		Инв. № инв.											
Изм.		Лист		№ докум.							Подп.		Дата		
Разраб.		Виноградов													
Пров.															
Т. контр.															
Н. контр.															
Утв.															
27405.00.014						Сухарь 195 мм				Лит.		Масса		Масштаб	
Простая углеродистая сталь						Лист		Листов 1							

27405.00.016

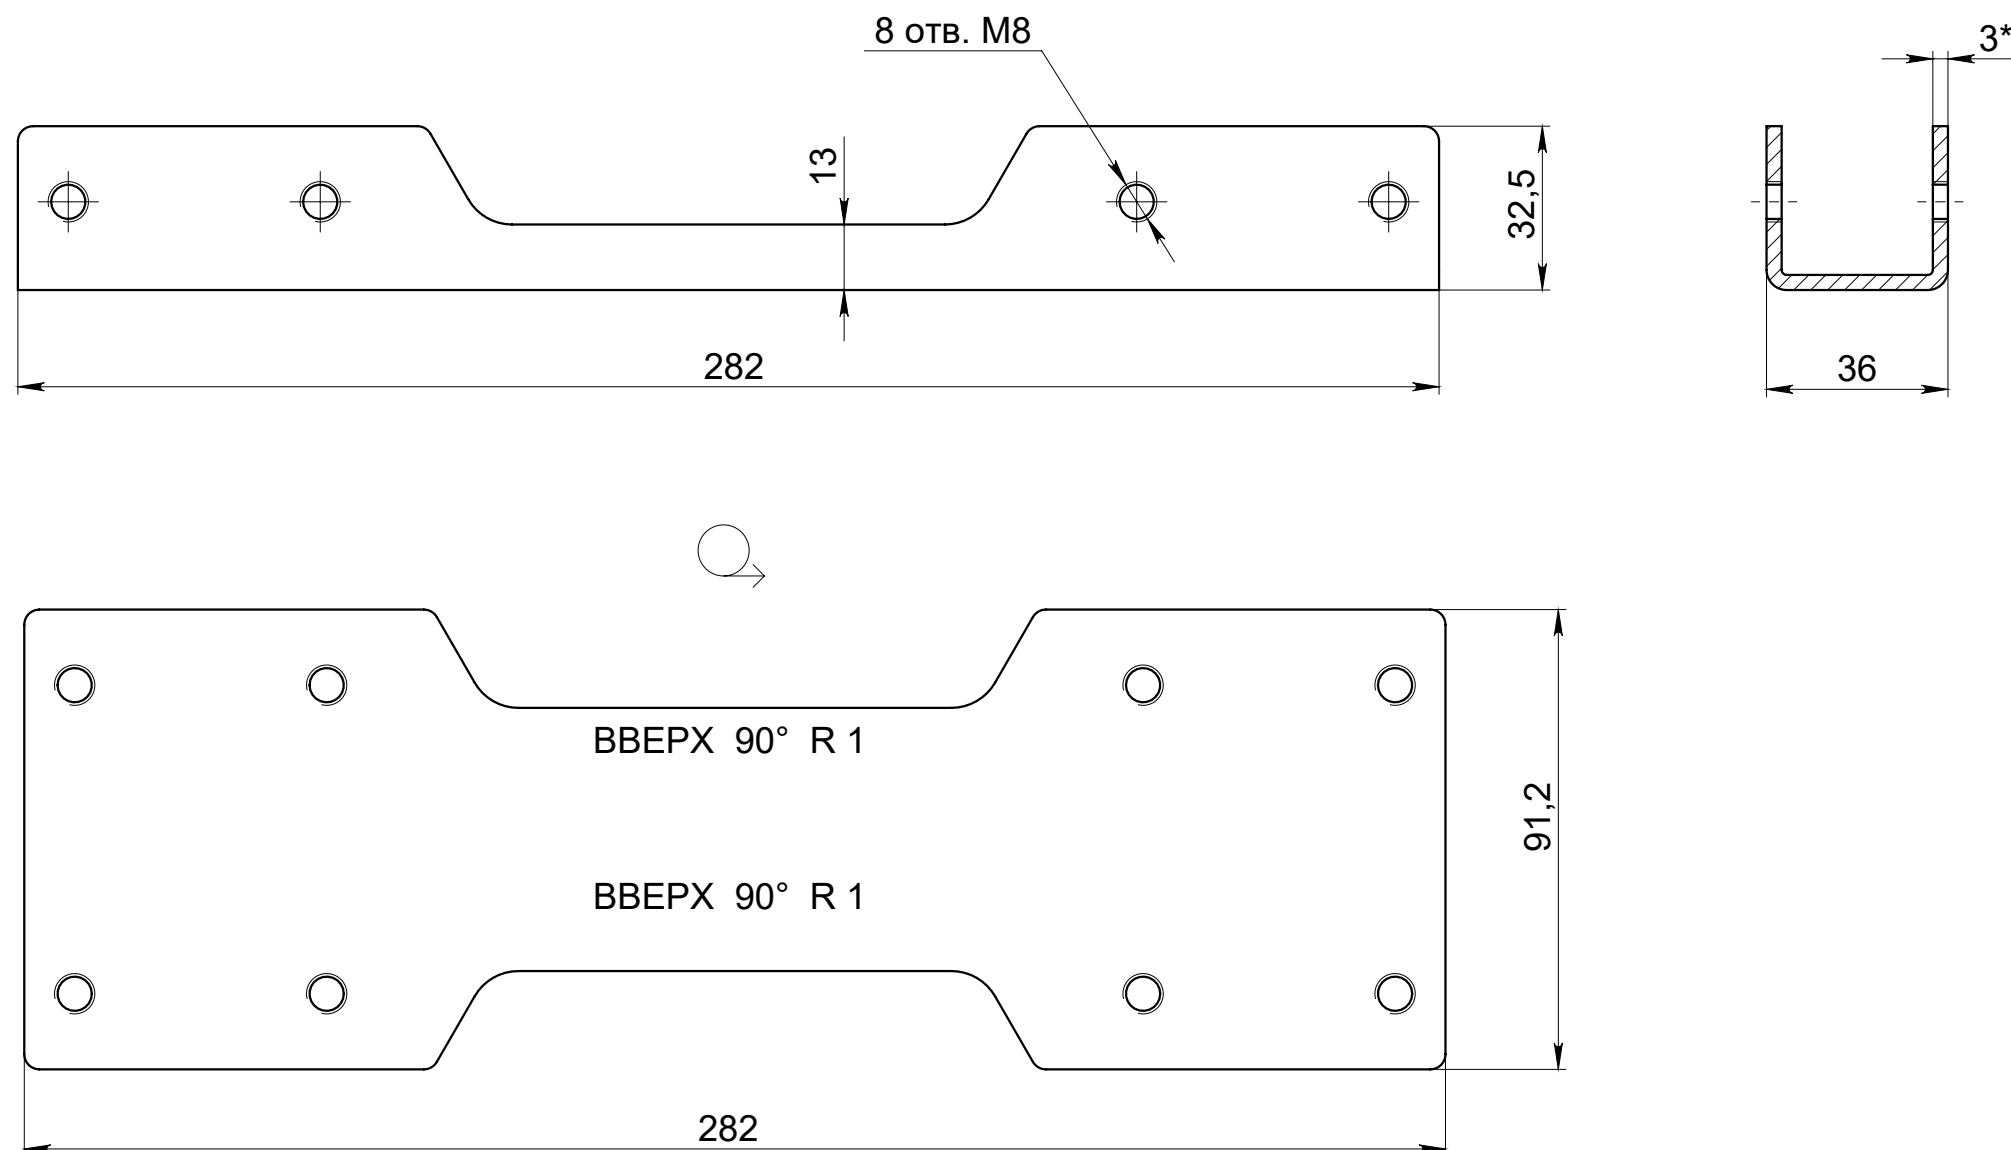

1. *Размеры для справок.
2. Неуказанные отклонения размеров: H14; h14; $\pm IT14/2$.
3. Острые края притупить.

					27405.00.016							
					Стяжка профиля	Лит.			Масса	Масштаб		
Изм.	Лист	№ докум.	Подп.	Дата								
Разраб.	Виноградов											
Пров.												
Т. контр.												
						Лист			Листов 1			
Н. контр.					Простая углеродистая сталь							
Утв.												

Инв. № подл.		Подп. и дата		Взам. инв. №		Инв. № дубл.		Подп. и дата		Справ. №	
25409.00.017 1470 20 129 3* 1470 159,07 1470 ВВЕРХ 90° R 2.42 ВВЕРХ 90° R 2.42 1. *Размеры для справок. 2. Неуказанные отклонения размеров: H14; h14; ±IT14/2. 3. Острые края притупить. <table><tr><td></td><td></td><td></td><td></td><td></td><td colspan="3">25409.00.017</td><td colspan="2"></td></tr><tr><td>Изм.</td><td>Лист</td><td>№ докум.</td><td>Подп.</td><td>Дата</td><td rowspan="4">Планка боковая</td><td>Лит.</td><td>Масса</td><td>Масштаб</td></tr><tr><td>Разраб.</td><td>Виноградов</td><td></td><td></td><td></td><td></td><td></td><td></td></tr><tr><td>Пров.</td><td></td><td></td><td></td><td></td><td></td><td></td><td></td></tr><tr><td>Т. контр.</td><td></td><td></td><td></td><td></td><td>Лист</td><td colspan="2">Листов 1</td></tr><tr><td>Н. контр.</td><td></td><td></td><td></td><td></td><td colspan="4"></td></tr><tr><td>Утв.</td><td></td><td></td><td></td><td></td><td colspan="4"></td></tr></table> Копировал Формат А3															25409.00.017					Изм.	Лист	№ докум.	Подп.	Дата	Планка боковая	Лит.	Масса	Масштаб	Разраб.	Виноградов							Пров.								Т. контр.					Лист	Листов 1		Н. контр.									Утв.								
					25409.00.017	
Изм.	Лист	№ докум.	Подп.	Дата	Планка боковая	Лит.	Масса	Масштаб	
Разраб.	Виноградов	
Пров.	
Т. контр.						Лист	Листов 1	
Н. контр.	
Утв.	

Инв. № подл.	Подп. и дата	Взам. инв. №	Инв. № дубл.	Подп. и дата	Справ. №	
25409.00.018	
1440 20 129 3* 1440 159,07 ВВЕРХ 90° R 2.42 ВВЕРХ 90° R 2.42 1440 1. *Размеры для справок. 2. Неуказанные отклонения размеров: Н14; н14; ±IT14/2. 3. Острые края притупить. <table><tr><td></td><td></td><td></td><td></td><td></td><td colspan="3">25409.00.018</td><td colspan="2"></td></tr><tr><td></td><td></td><td></td><td></td><td></td><td rowspan="5">Планка</td><td>Лит.</td><td>Масса</td><td>Масштаб</td></tr><tr><td>Изм.</td><td>Лист</td><td>№ докум.</td><td>Подп.</td><td>Дата</td><td></td><td></td><td></td></tr><tr><td>Разраб.</td><td>Виноградов</td><td></td><td></td><td></td><td></td><td></td><td></td></tr><tr><td>Пров.</td><td></td><td></td><td></td><td></td><td></td><td></td><td></td></tr><tr><td>Т. контр.</td><td></td><td></td><td></td><td></td><td>Лист</td><td colspan="2">Листов 1</td></tr><tr><td>Н. контр.</td><td></td><td></td><td></td><td></td><td colspan="3"></td><td colspan="2"></td></tr><tr><td>Утв.</td><td></td><td></td><td></td><td></td><td colspan="3"></td><td colspan="2"></td></tr></table>											25409.00.018										Планка	Лит.	Масса	Масштаб	Изм.	Лист	№ докум.	Подп.	Дата				Разраб.	Виноградов							Пров.								Т. контр.					Лист	Листов 1		Н. контр.										Утв.									
					25409.00.018	
					Планка	Лит.	Масса	Масштаб	
Изм.	Лист	№ докум.	Подп.	Дата	
Разраб.	Виноградов	
Пров.	
Т. контр.						Лист	Листов 1	
Н. контр.	
Утв.	
Копировал						Формат А3	

